




福建永盛设计装饰工程有限公司修改通知单

建设单位	福州市鼓楼区人民法院		专业类别	电施	
工程名称	鼓楼区人民法院审判综合大楼二次装修设计(地下车库设计)		阶段	施工图	
工程编号	ZS1211		图号	DBG-001	
			日期	2018.11.02	
修改原因	○ 施工图审查    ○ 图纸错、漏、碰、缺    ○ 原设计计算的更正    ● 原构造设计的改进或完善				
	○ 其它工种设计人员要求配合更改    ○ 地质条件和原资料有出入造成的修改    ● 建设单位要求更改				
	○ 材料设备供应情况的变化    ● 施工条件变化    ○ 其它原因修改				
<div>修改内容：</div> <div>仅为对原有出入口车道区域面层做调整。</div> <div>面层改为50厚100*100火烧面654花岗岩石板。详见大样图DBG-02~03。</div>					
<div>工程负责人  审核  校对 林频 设计 林频</div>					



日期	姓名	专业	日期	姓名	专业
		水			卫
		暖			通
		工			艺
		电			气

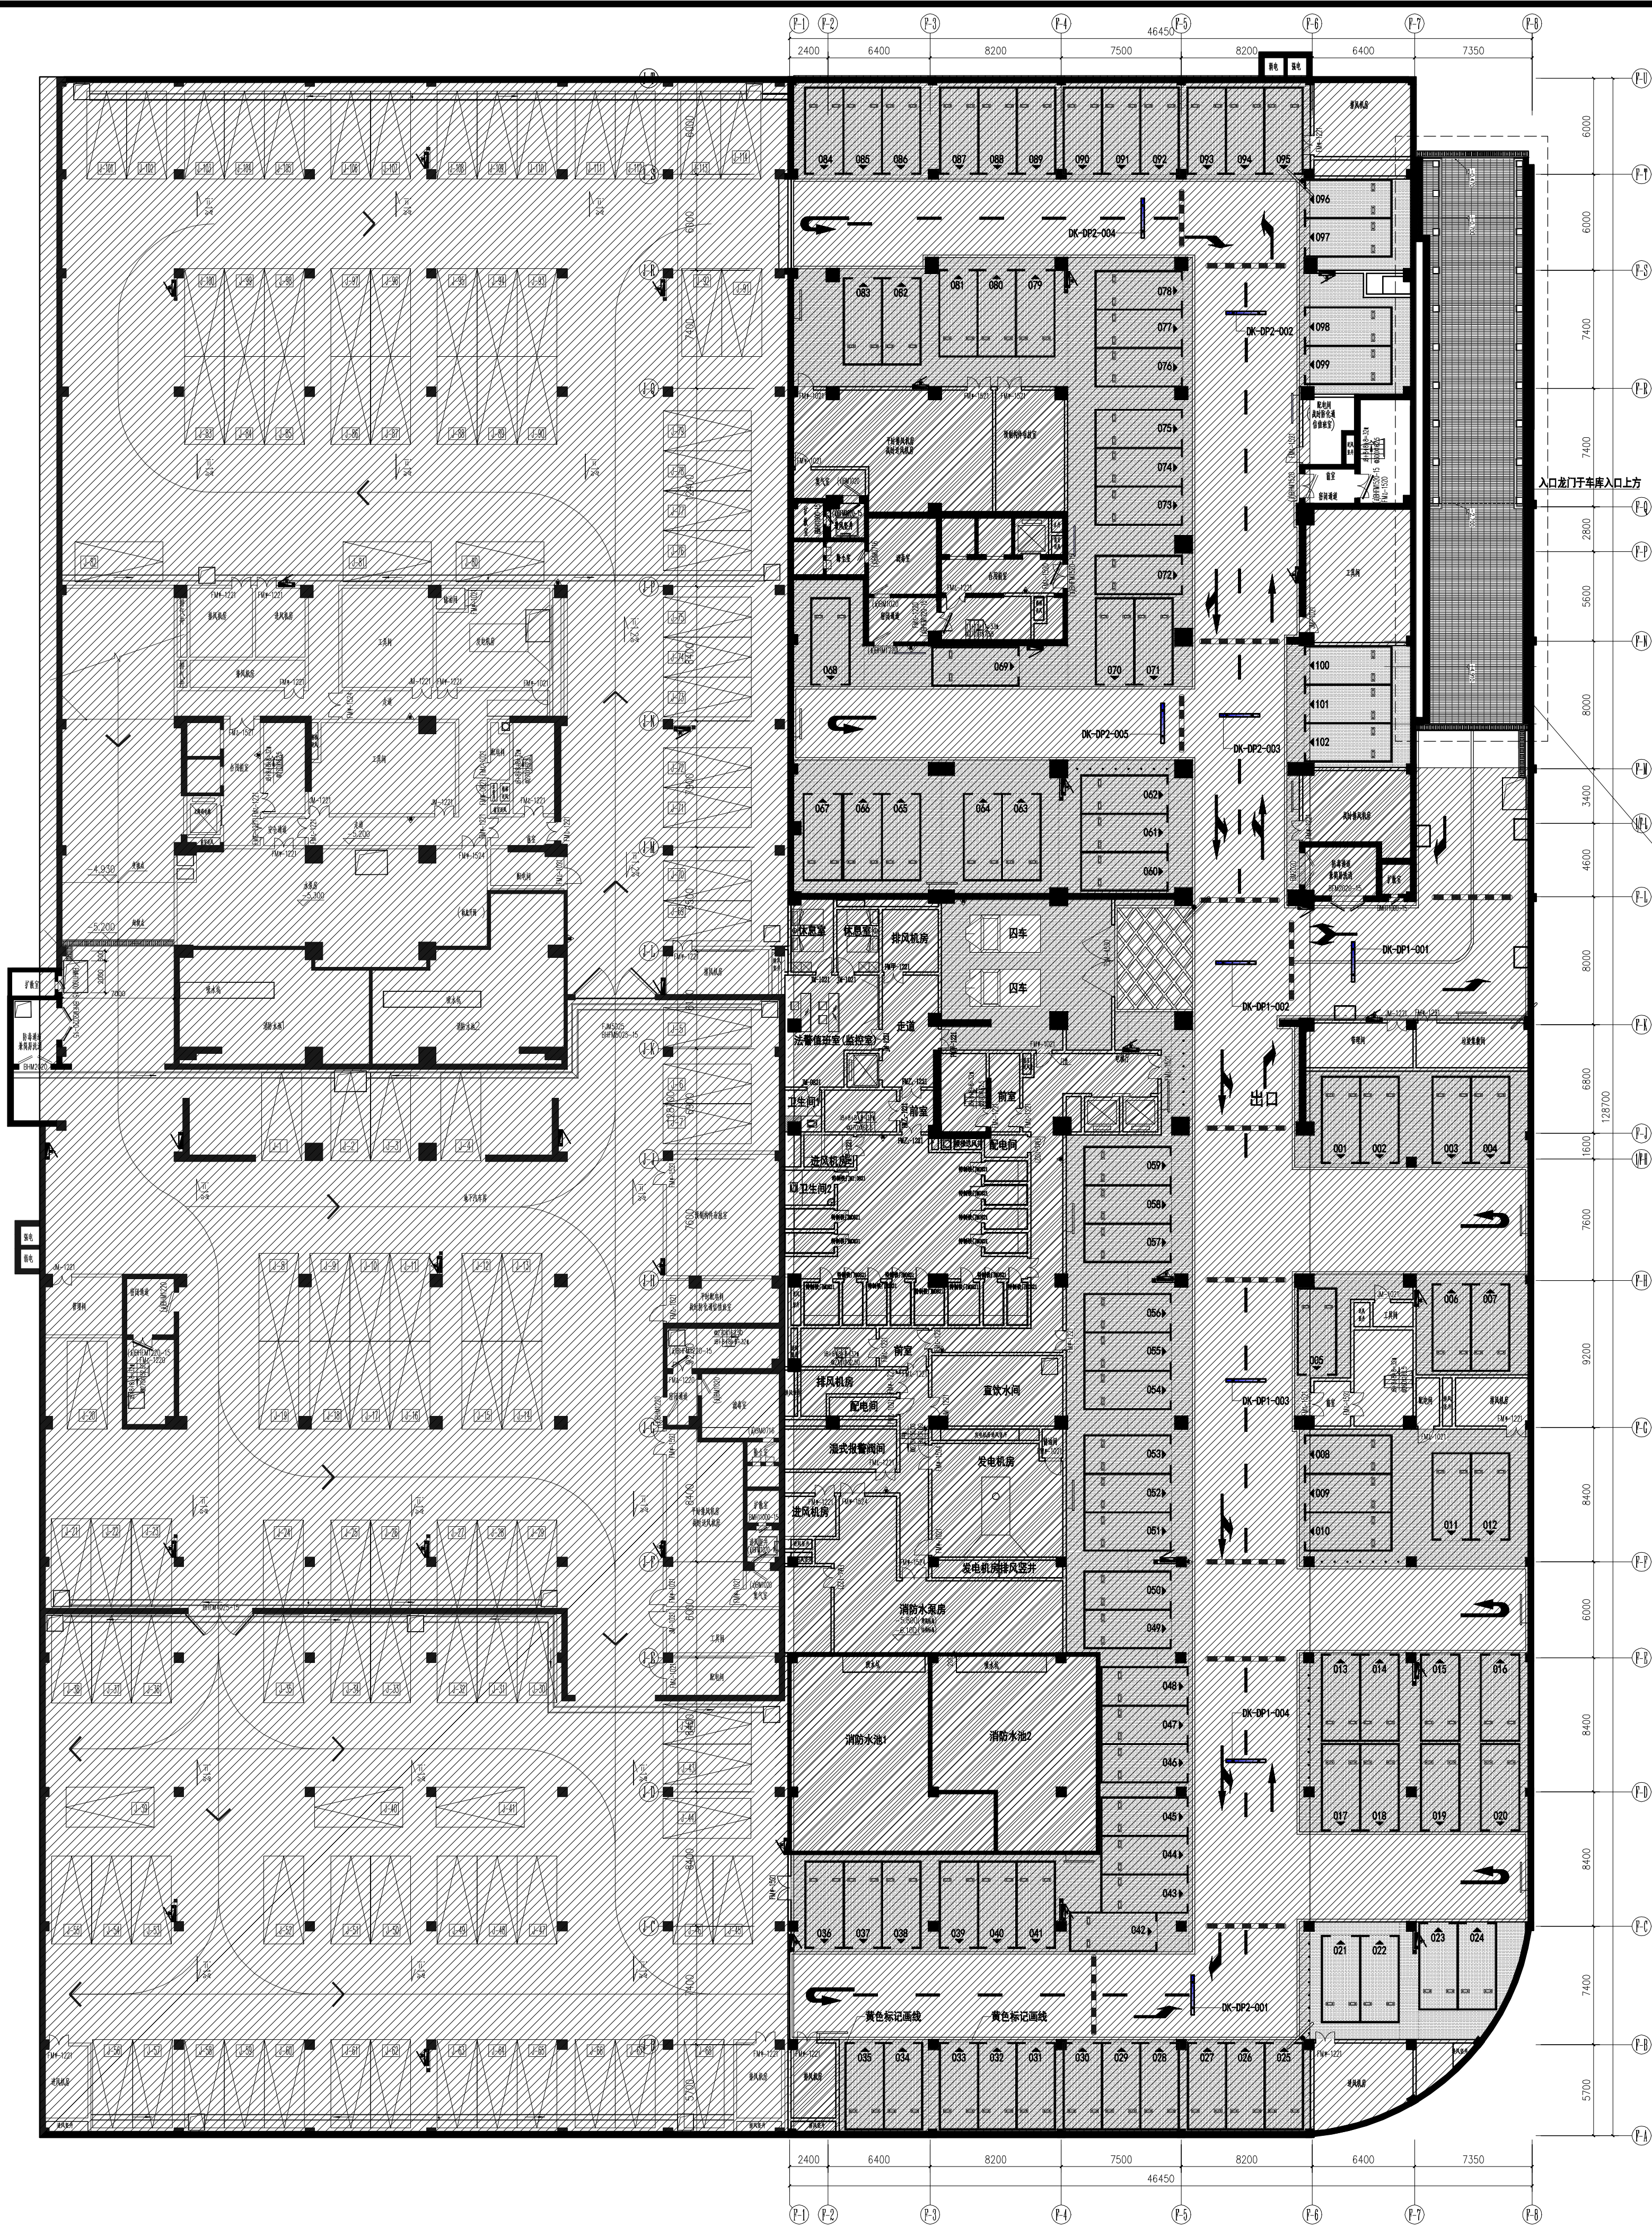

设计说明

- 一. 工程概况:
- 工程名称: 鼓楼区人民法院审判综合大楼二次装修设计(地下车库设计)
  - 工程地点: 福建: 福州
  - 车库停车位设计范围: 地下一层共约3994平方米。
  - 楼层楼面层标高采用+0.000相对标高。
  - 本设计尺寸均以毫米为单位, 标高以毫米为单位。
  - 本工程装修内容: 在原有建筑的基础上, 保留原有墙面、吊顶、照明、插座、消防设施、战时配备功能、车库排污系统及防排烟系统等。仅为对原有出入口车道区域面层做调整。
- 二. 设计依据:
- 本次装修工程根据业主提供的建筑施工图, 建筑单位要求, 现场勘测, 原有土建格局保持不变。
  - 《建筑设计防火规范》GB50016-2014
  - 《建筑内部装修设计防火规范》(GB50222-2017)
  - 《汽车库、修车库、停车场设计防火规范》(GB50067-97)
  - 《人民防空工程设计防火规范》GB50098-98
  - 民用建筑工程室内环境污染控制规范 (GB50325-2001)

本次调整区域, 详大样图02


设备汇总表

图例	名称	数量	单位
	地下入口龙门标识牌	1	面
	路面停车指示立牌	1	个
	停车指示吊牌	9	个
	路面减速带	13	条
	车行诱导标	14	面
	柱脚防撞护角	252	条
	塑料立型反光立柱	38	根
	车轮定位器	204	个
	标准室内广角镜	4	面
	温馨提示牌	14	面
	停车位	102	个

- 绿色环氧地坪漆
- 车道采用灰色环氧地坪漆
- 图中填充区域不在本次设计范围

地下室平面布置图

A1-1:250

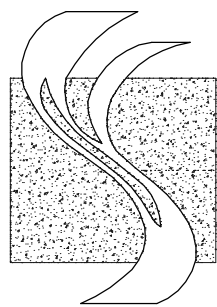

福建永盛设计装饰工程有限公司

NOTES	备注
-------	----

非得本公司/设计师之书面批准, 不得随意将任何部分翻印。切勿以比例尺量度此图, 一切以图内数字标示为准。施工单位必须在工地核对图内数字所示之准确。如发现有不一致处应通知设计师方可施工, 否则施工单位须承担所有责任。

建设单位:	福州市鼓楼区人民法院
项目名称:	鼓楼区人民法院审判综合大楼二次装修设计(地下车库设计)
业主签字:	


图纸专用章:

修改日期:	
修改日期:	
修改日期:	
项目主持人	汤林辉
联系电话	18650487139
资质证号	高级室内建筑师 A097811SA370009
审 定	
工程负责人	陈怡
专业负责人	陈怡
审 核	林频
校 对	郭汉炜
设 计	陈仙泉
制 图	陈仙泉

图名:	地下室调整区位平面图
工程编号	ZS1211
图 别	装饰
图 号	DBG-02
日 期	2018. 11. 02
比 例	A1-1:250




日期	
姓名	
专业	暖通工程
日期	
姓名	
专业	建筑结构
日期	
姓名	
专业	电气

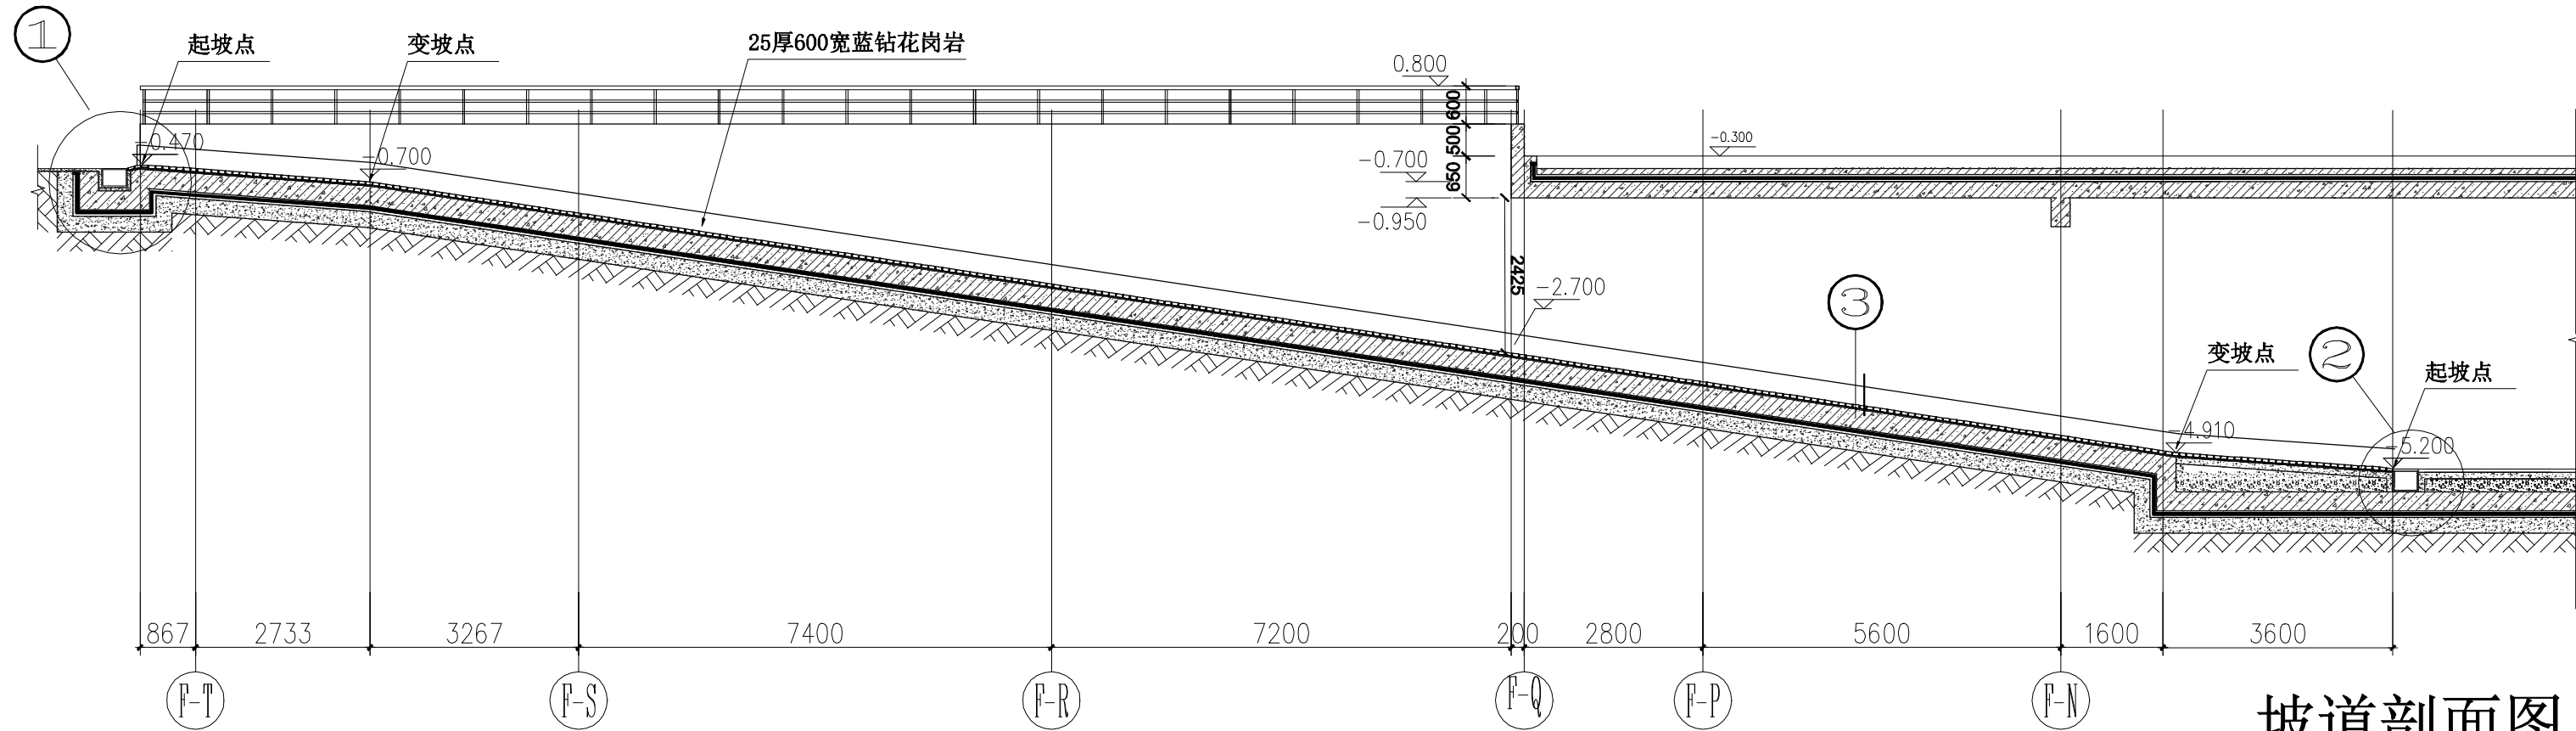


坡道剖面图

A2-1:100

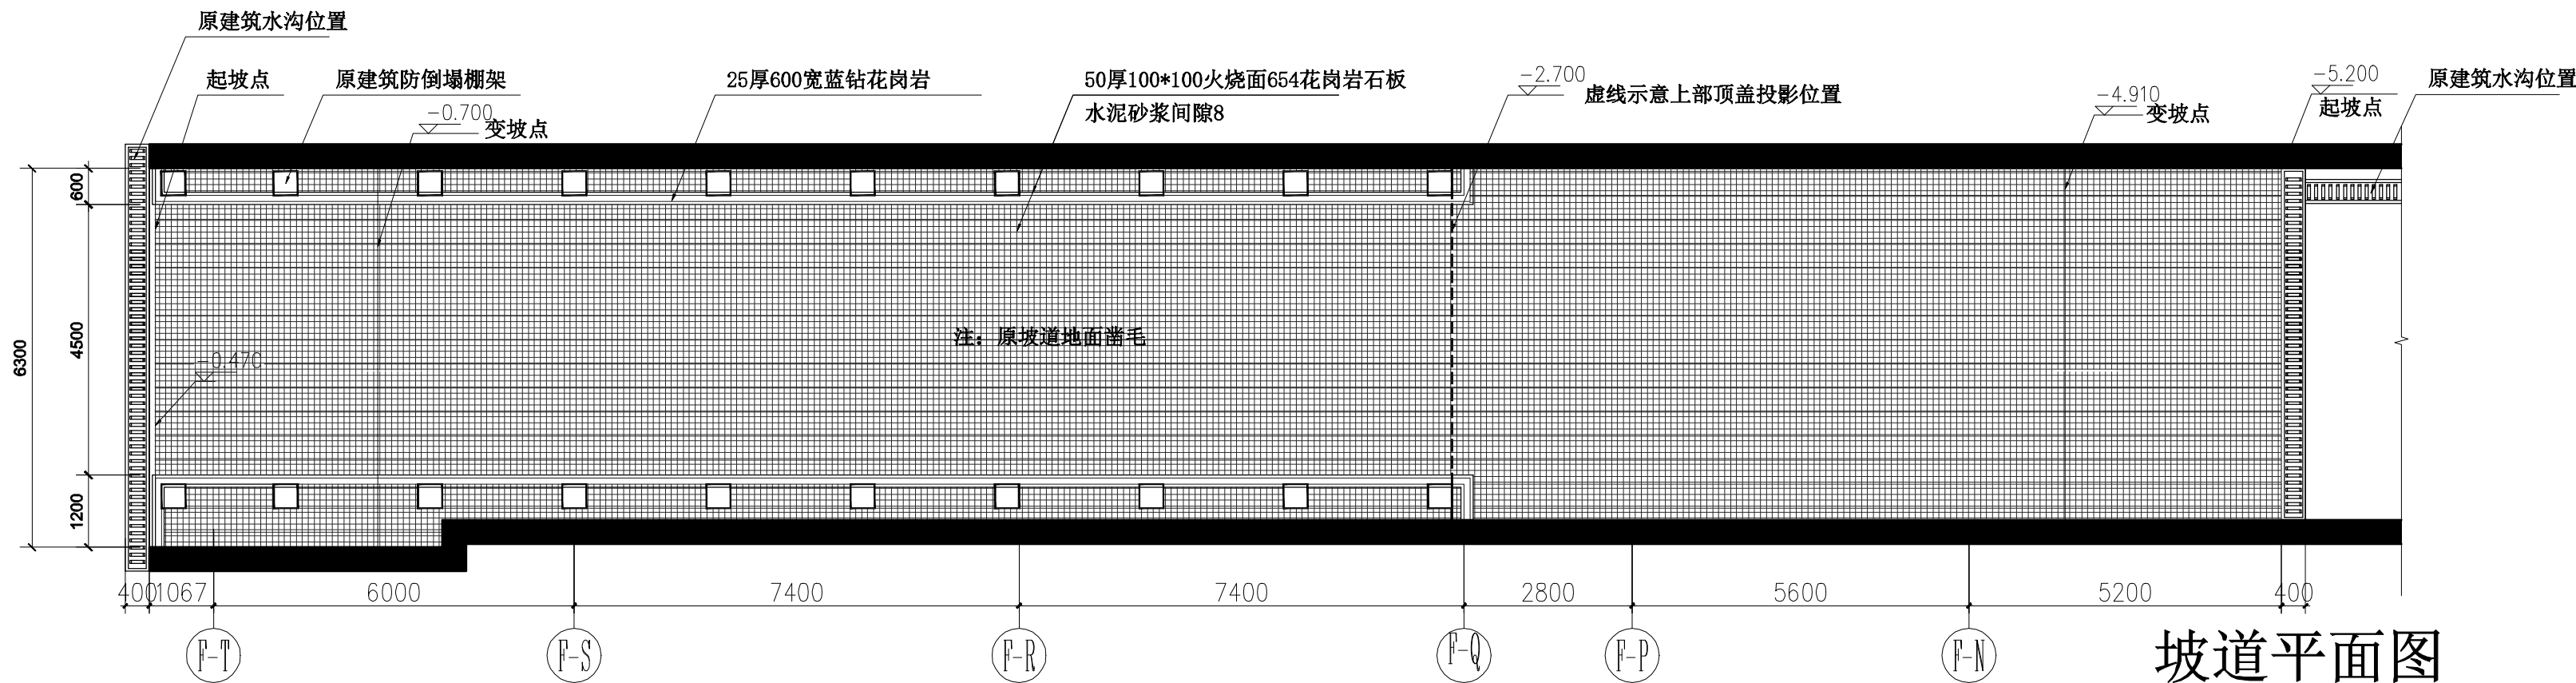


坡道平面图

A2-1:100

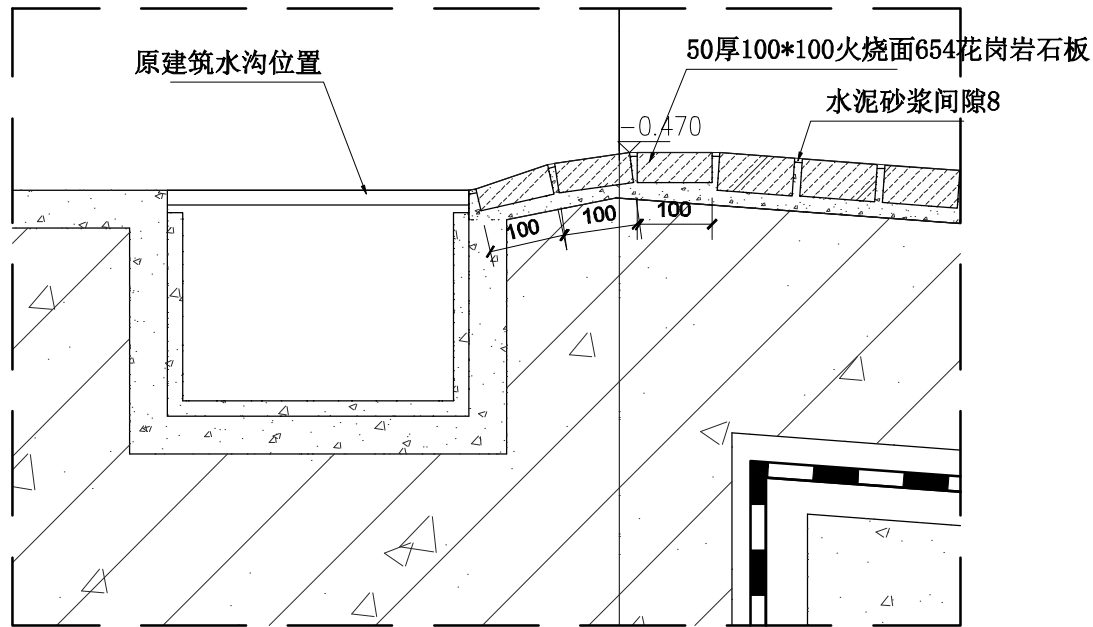


剖面大样图1

A2-1:10

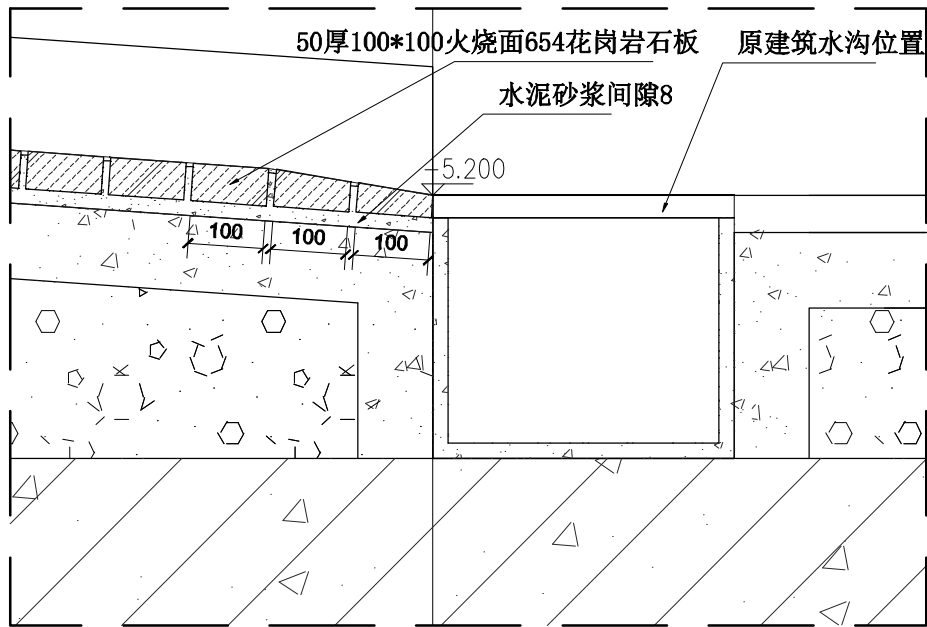


剖面大样图2

A2-1:10

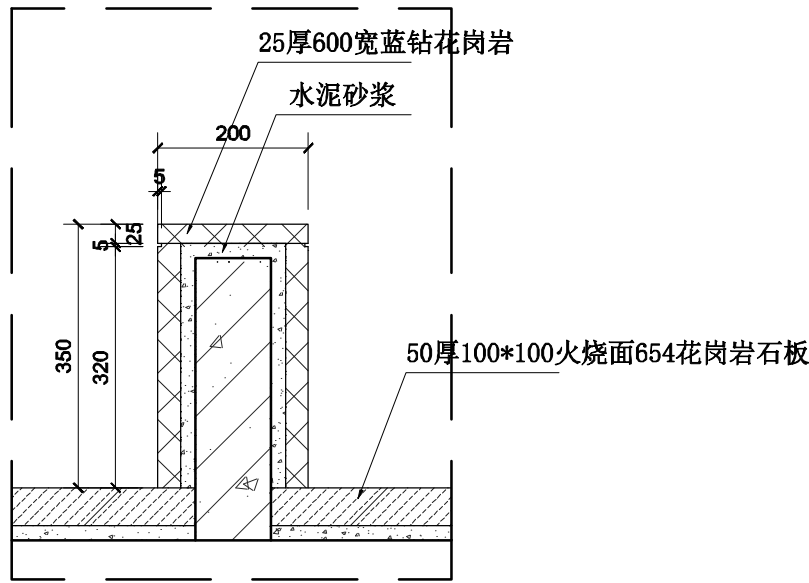

剖面大样图3

A2-1:10

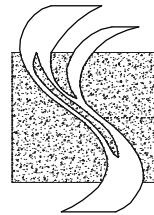

福建永盛设计装饰工程有限公司

NOTES	备注
-------	----

非得本公司/设计师之书面批准, 不得随意将任何部分翻印。切勿以比例尺度此图, 一切以图内数字标示为准。施工单位必须在工地核对图内数字所示之准确。如发现有不一致处应通知设计师方可施工, 否则施工单位须承担所有责任。

建设单位:

福州市鼓楼区人民法院

项目名称:

鼓楼区人民法院审判综合大楼

二次装修设计(地下车库设计)

业主签字:

图纸专用章:

修改日期:

修改日期:

修改日期:

项目主持人 汤林辉

联系电话 18650487139

资质证号 高级室内建筑师 A097811SA370009

审定

工程负责人 陈怡

专业负责人 陈怡

审核 林频

校对 郭汉伟

设计 陈仙泉

制图 陈仙泉

图名:

汽车坡道大样

工程编号 ZS1211

图别 装饰

图号 DBG-003

日期 2018. 11. 02

比例 A2-1:100