


福州市茶园山中心小学教学综合楼（二期）扩建项目选址红线示意图

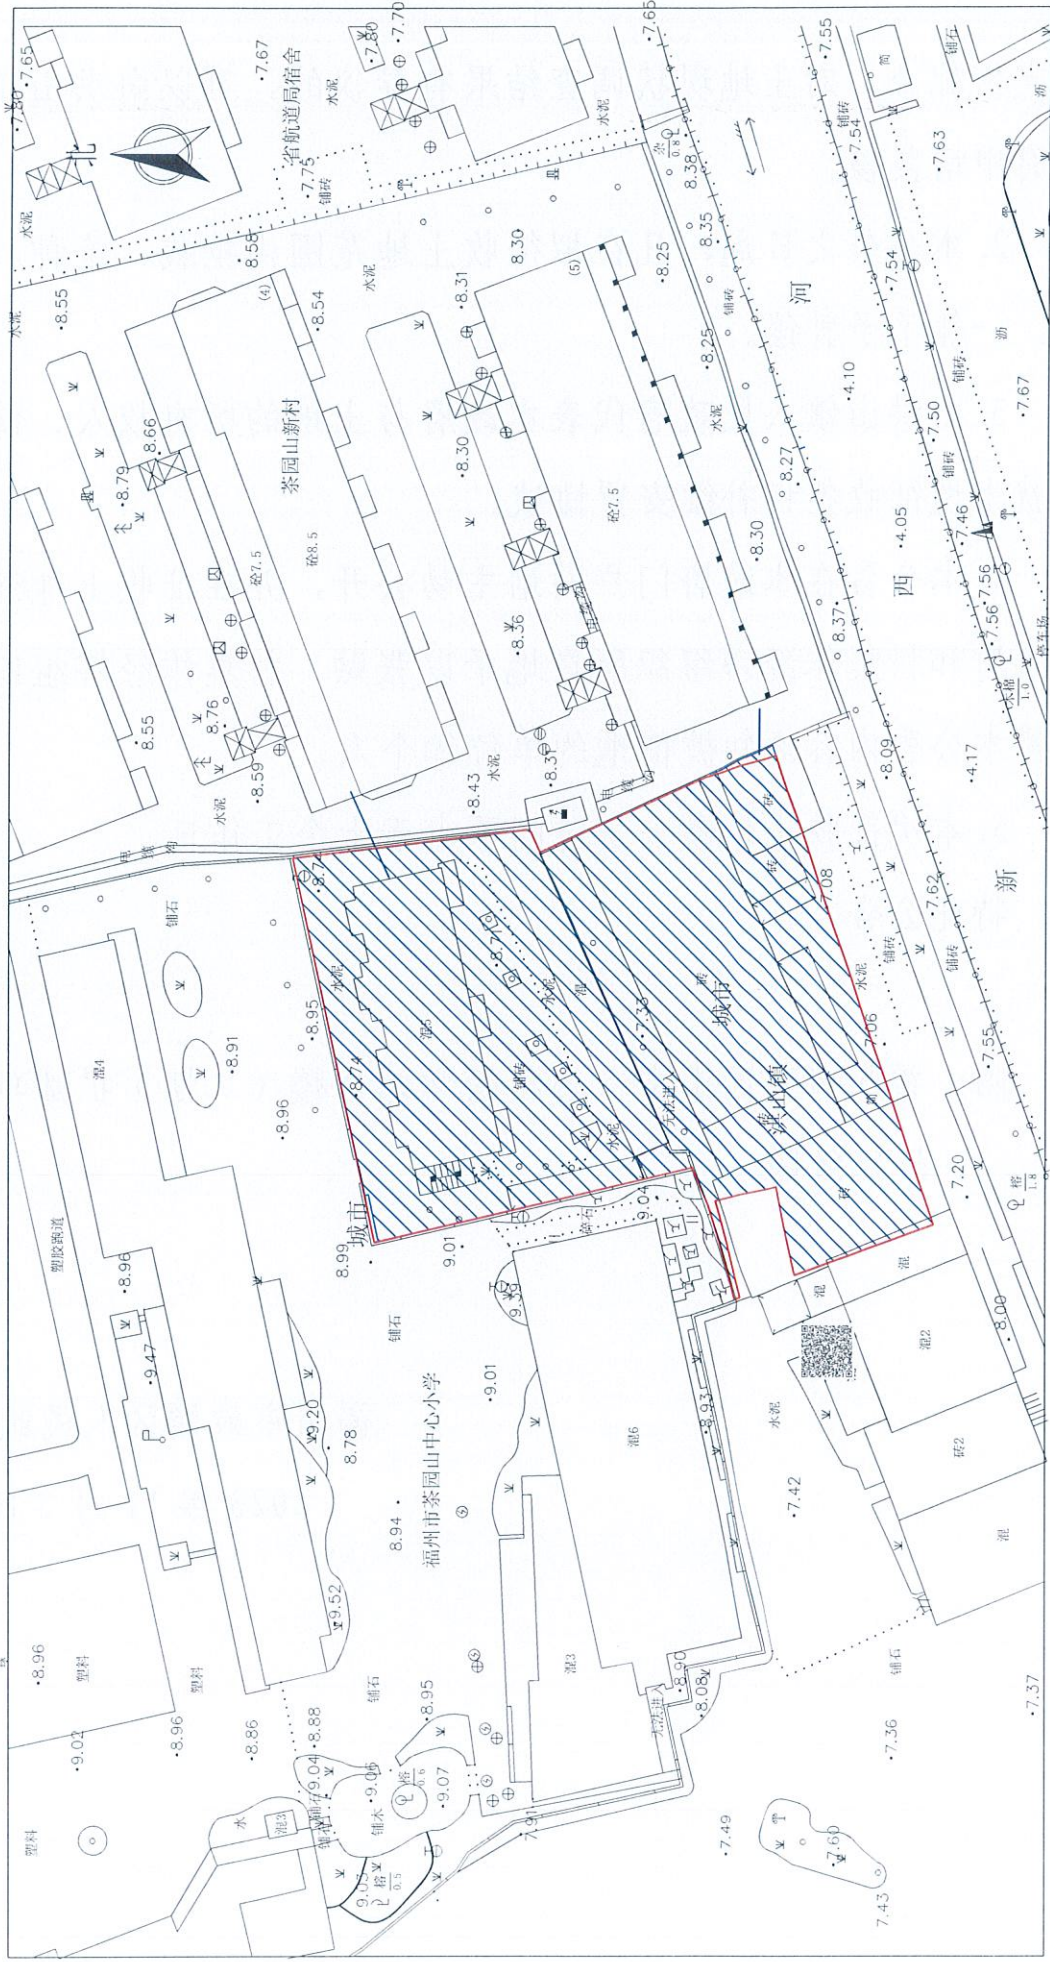

1:600