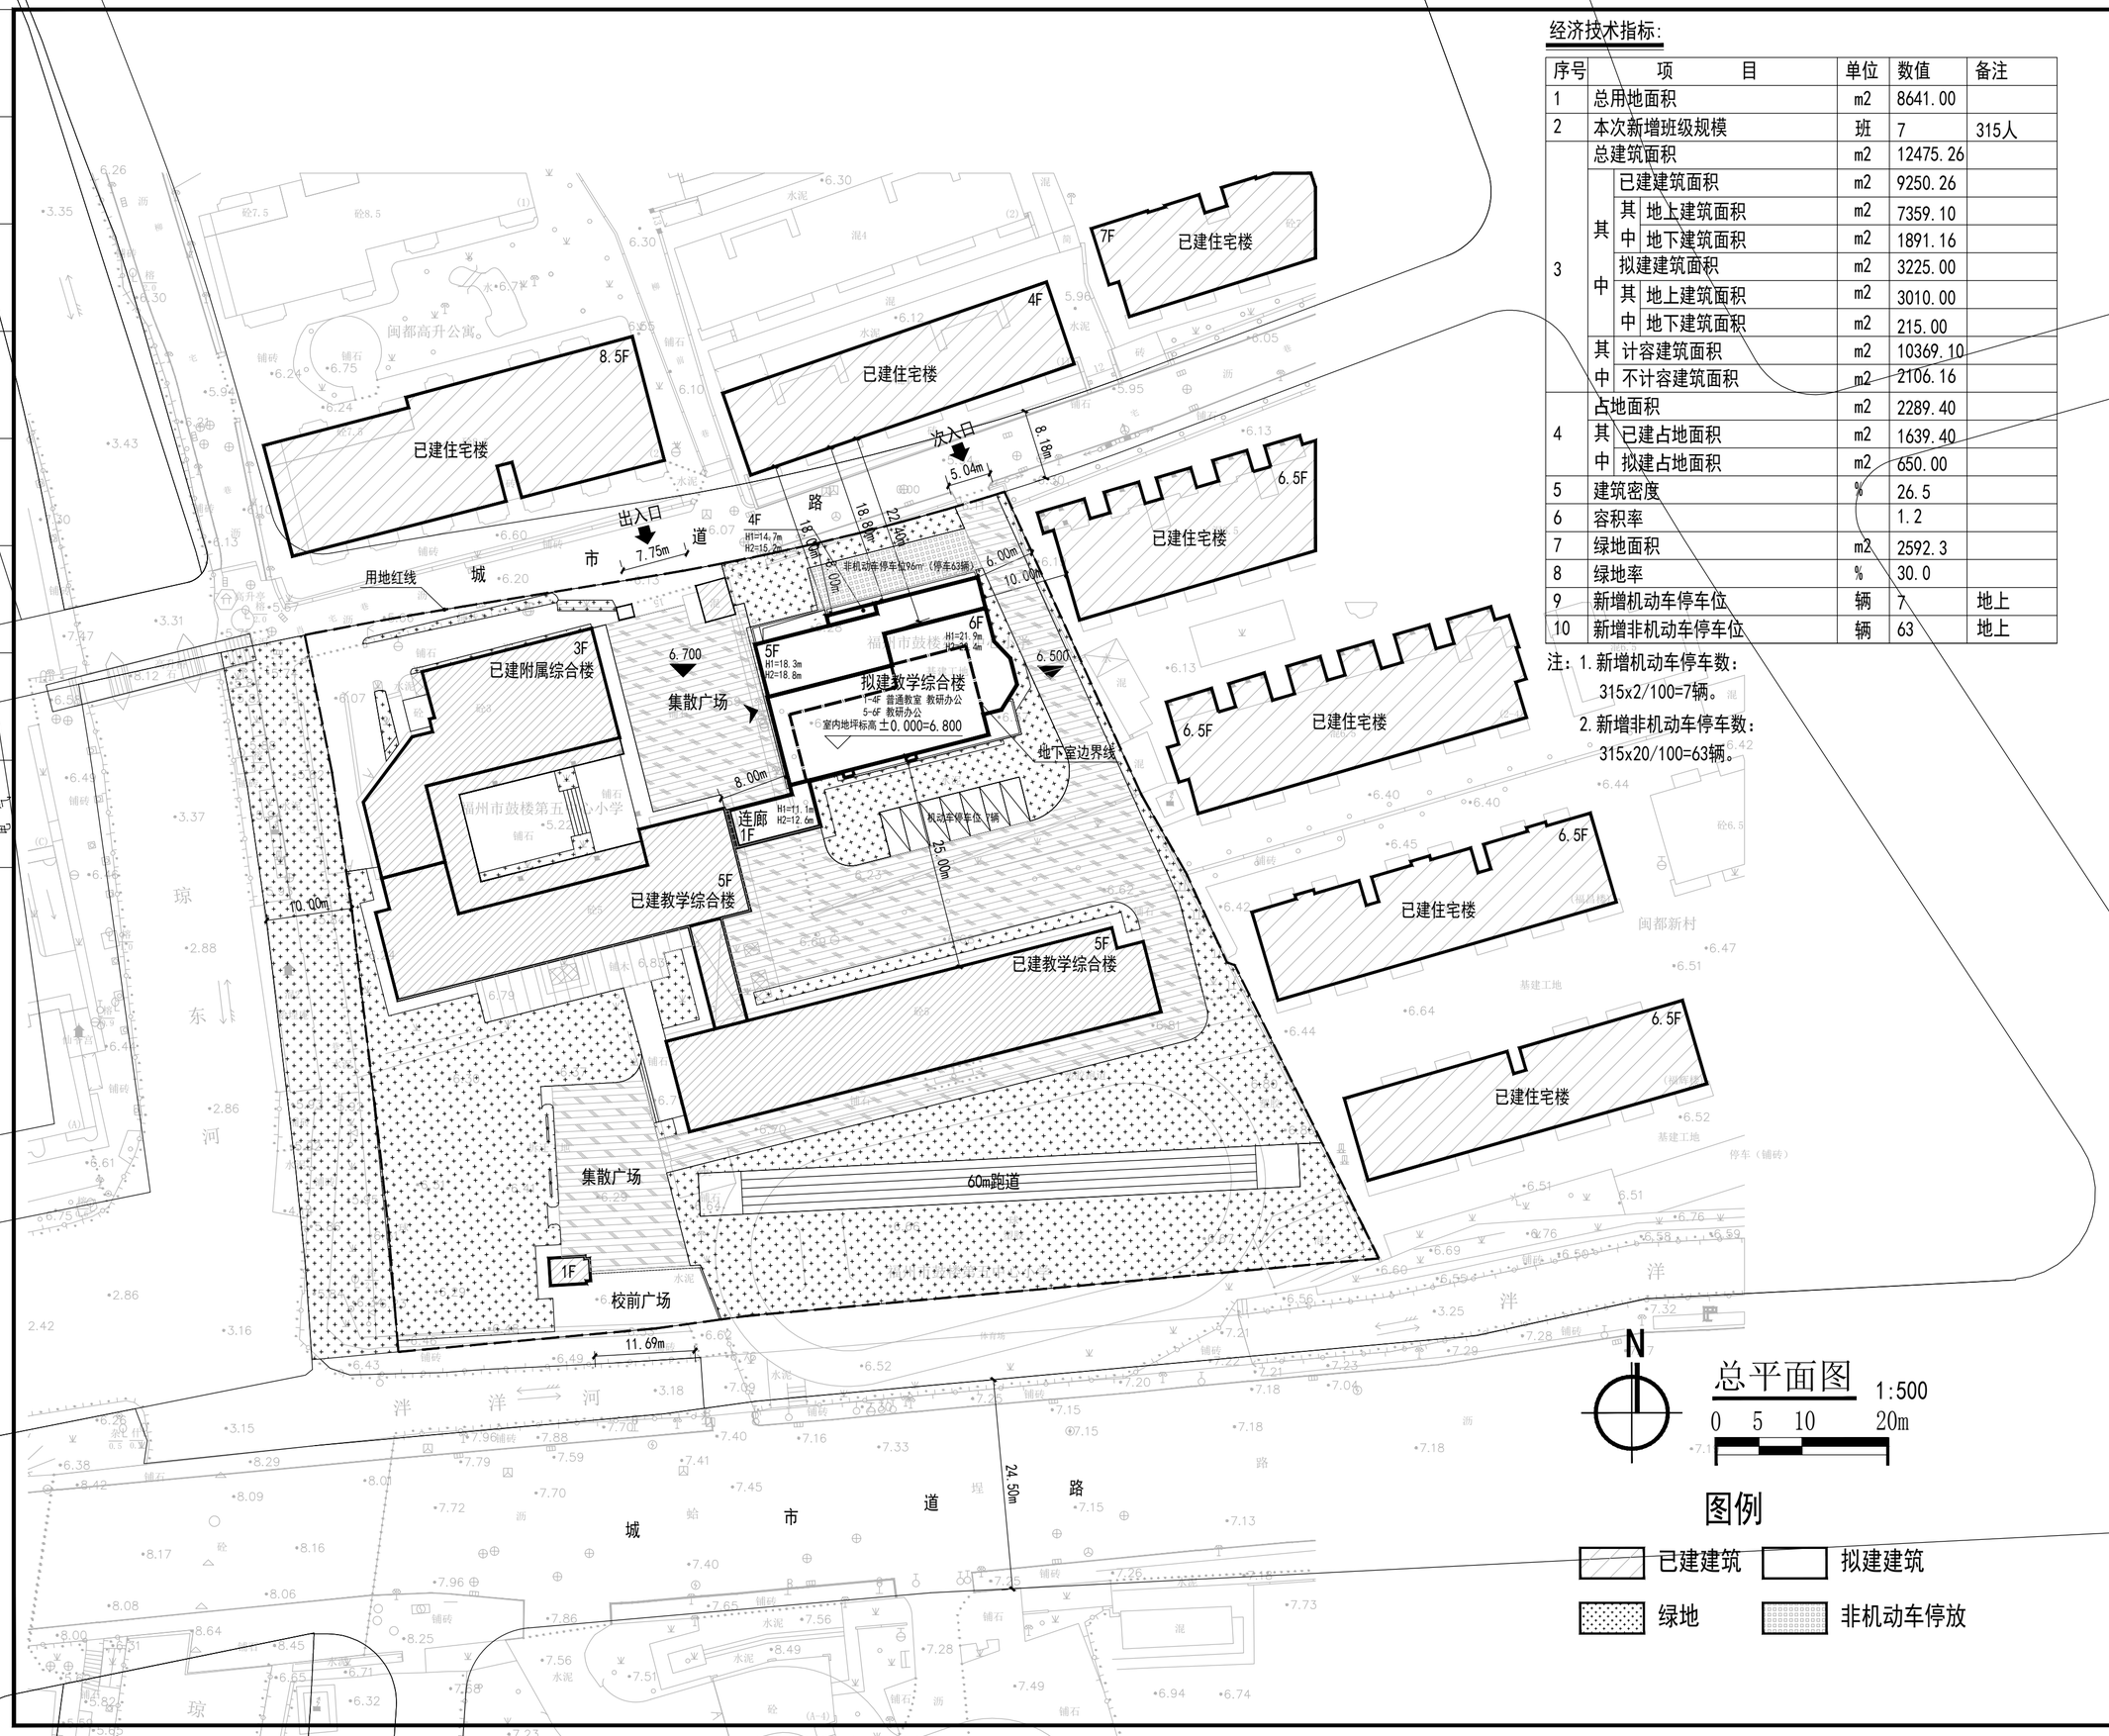

经济技术指标:

序号	项目			单位	数值	备注
1	总用地面积			m2	8641.00	
2	本次新增班级规模			班	7	315人
3	总建筑面积			m2	12475.26	
	其中	已建建筑面积		m2	9250.26	
		其中	地上建筑面积	m2	7359.10	
			地下建筑面积	m2	1891.16	
		拟建建筑面积		m2	3225.00	
		其中	地上建筑面积	m2	3010.00	
			地下建筑面积	m2	215.00	
	其中	计容建筑面积		m2	10369.10	
		不计容建筑面积		m2	2106.16	
4	占地面积			m2	2289.40	
	其中	已建占地面积		m2	1639.40	
		拟建占地面积		m2	650.00	
5	建筑密度			%	26.5	
6	容积率				1.2	
7	绿地面积			m2	2592.3	
8	绿地率			%	30.0	
9	新增机动车停车位			辆	7	地上
10	新增非机动车停车位			辆	63	地上

注：1. 新增机动车停车数：
315x2/100=7辆。
2. 新增非机动车停车数：
315x20/100=63辆。

HANLIN 翰林

翰林（福建）勘察设计有限公司

Hanlin (Fujian) Investigation and Design Co., Ltd

甲级（编号A135006817）

地址：福州市东水路 88 号　邮编：350001

电话（传真）:0591-88041886

备注

注册建筑师执业章

注册结构师执业章

施工图审查单位：

施工图审查合格书编号：

工程名称：

福州市鼓楼区第五中心小学项目

建设单位：

福州市鼓楼第五中心小学

审定		
工程负责人	陈田英	
专业负责人	陈田英	
审核	庄淑榕	
校对	陈田英	
设计	郑荣星	
制图	郑荣星	

图名：

总平面图

工程编号	2022-11
图别	方案
图号	01
日期	2022.08

专业	实名	签名	日期
建筑			
结构			
电气			
给排水			
暖通			

版权所有 不得翻印