| | | | |
|---|---|---|---|
| 日期 | | | |
| 姓名 | | | |
| 专业 | 电气 | 暖通 | |
| 日期 | | | |
| 姓名 | | | |
| 专业 | 建筑 | 结构 | 给排水 |

# 地下车库环氧地坪分析图

## 环氧地坪：

厚 度：2.5mm

表面形态：亮光型 丝光型 止滑型

使用年限： 2.5mm ：5年以上

地坪特性：无缝防尘 、耐磨防滑、耐酸抗碱、防霉防水、清洁容易、保养简单、外观亮丽、 颜色多样、施工简单、价格低廉

## 施工工艺：

1、素地处理：依素地状况做好打磨、修补、除尘；

2、环氧底漆：采用渗透性及附着力特强的环氧底漆滚涂一道，增强表面附着力；

3、环氧批土：依实际需要施工数道，要求达到平整无孔洞、无批刀印及砂磨印为准；

4、环氧面漆：溶剂型环氧面漆或止滑面漆滚涂二道，完工后整体地面光亮洁 净，颜色均一，无空鼓；

5、施工完成，24小时后方可上人，72小时后方可重压，（ 以25℃为准，低温开放时间需适度延长 ）

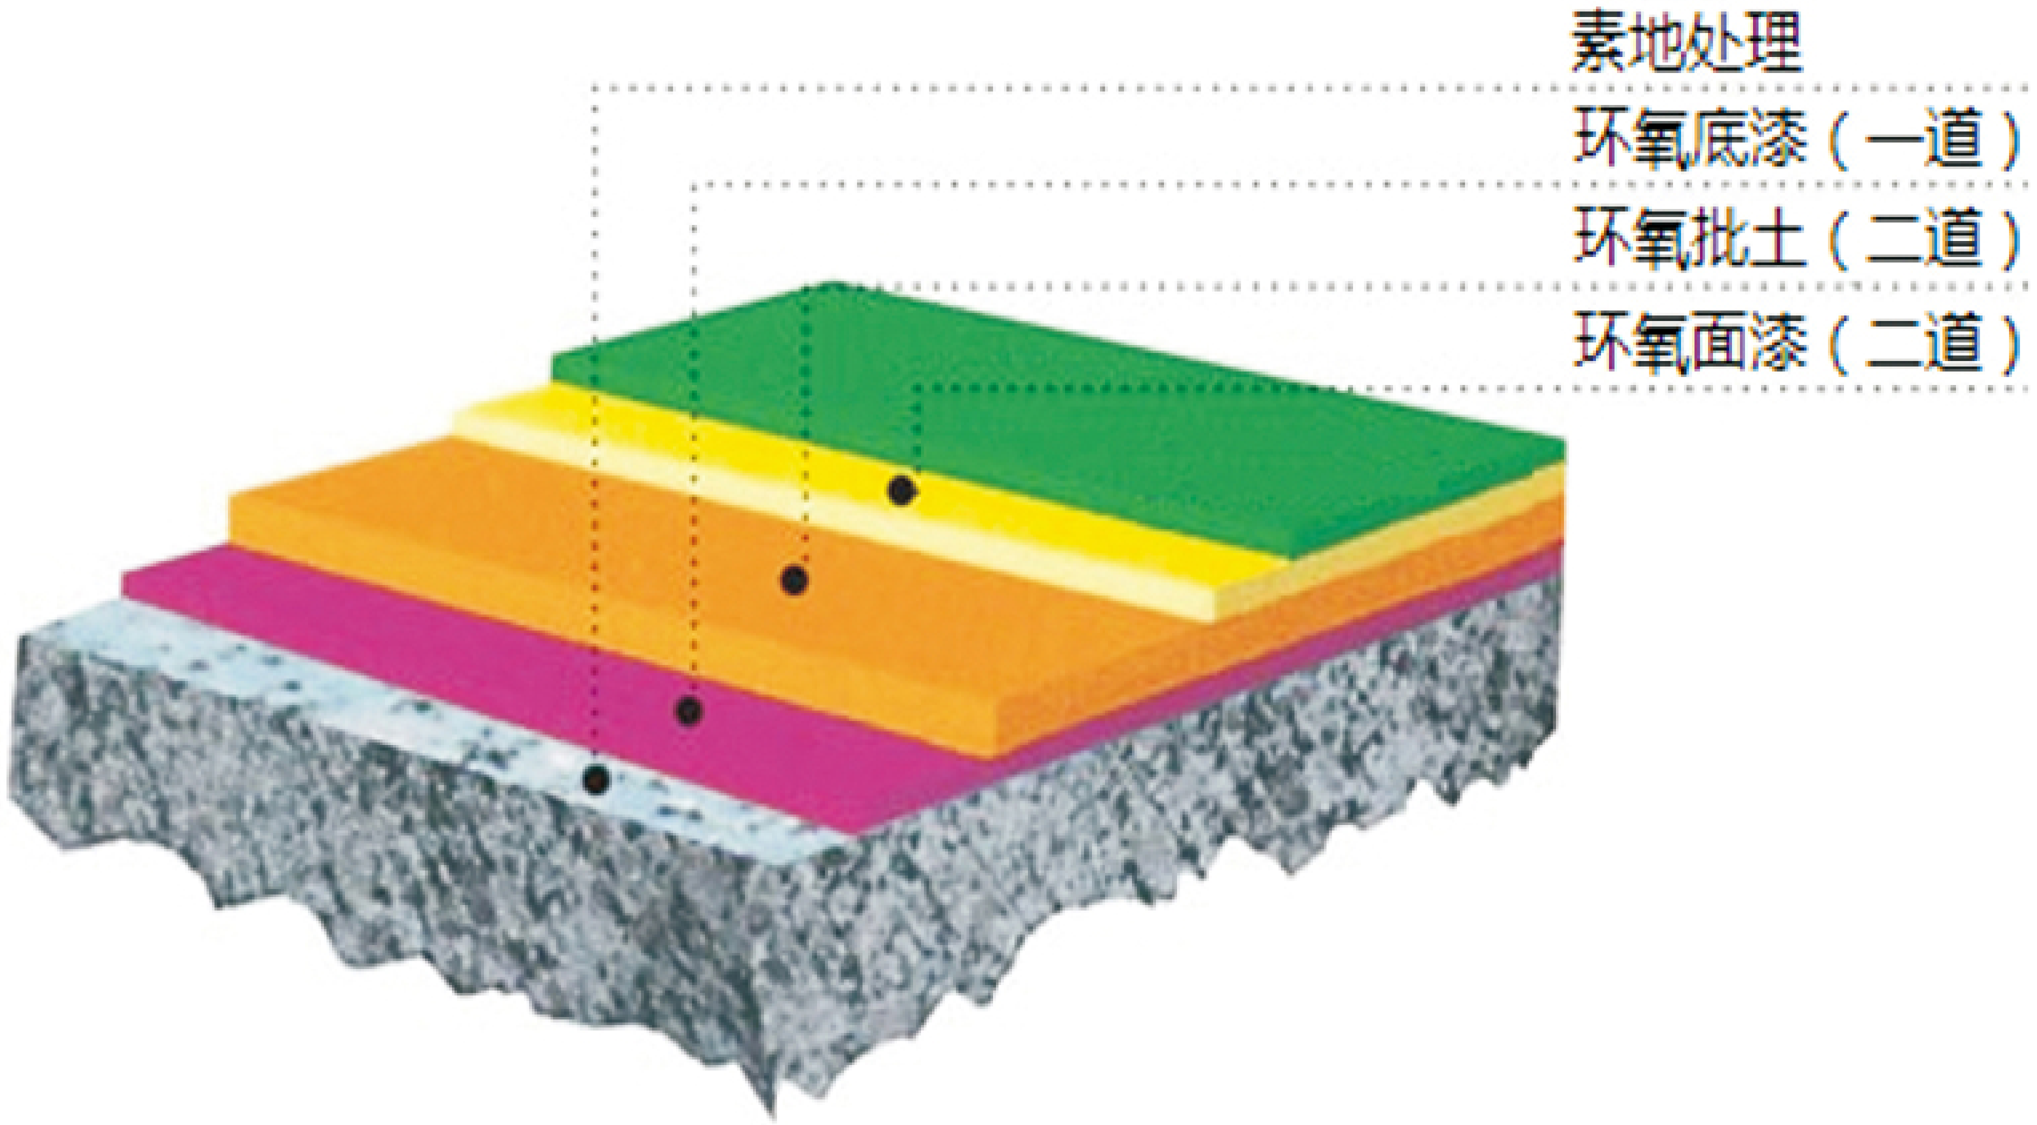

**福建中恒华筑建设设计有限公司**
FUJIAN ZHONG HENG HUA ZHU CONSTRUCTION DESIGN CO.,LTD
设计证书甲级编号A135011707

备注：

本图版权属福建中恒华筑建设设计有限公司所有，除本工程外对本图的任何其他用途和复制，必须获得本公司的书面许可

THE OWERSHIP OF THE COPYRIGHT IN THIS DRAWING IS RETAINED BY ZHHZ，WRITTEN CONSENT MUST BE OBTAINED BEFORE ANY USE OR REPORODUCTION OF THE DRAWING.

施工图审查批准单位：

施工图审查批准书证号：

图纸专用章：

注册师执业章：

| 日期 | 版本 |
|---|---|
| | |
| | |

工程名称： 地下车库(夹层)装饰工程

建设单位：
福州市鼓楼区人民法院

| | | |
|---|---|---|
| 审 定 | | |
| 工程负责人 | 李志强 | |
| 专业负责人 | 李志强 | |
| 审 核 | 李志强 | |
| 校 对 | 吴武锋 | 吴武锋 |
| 设 计 | 黄少亭 | |
| 制 图 | 黄少亭 | |

图 名：

地下车库环氧地坪漆分析图

| | | |
|---|---|---|
| 工程编号 | 2018-FZHZ-0201 | |
| 图 别 号 | 06 | |
| 日 期 | 2018.12 | |

图 幅：A2