



专业名称	姓名	日期	专业名称	姓名	日期
建筑			专业名称		
结构			专业名称		
给排水			专业名称		

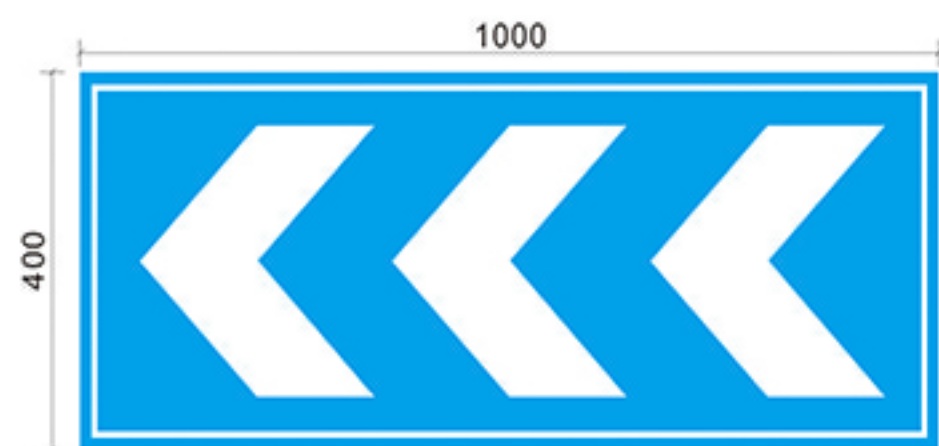


T=1.2mm铝板切割面贴蓝色反光膜/白色反光膜

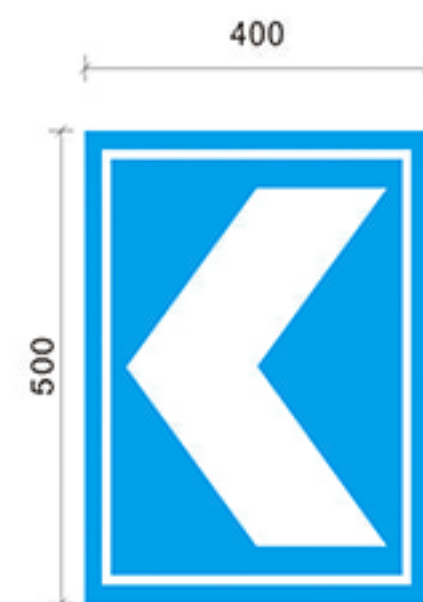

示范图

范图效果:

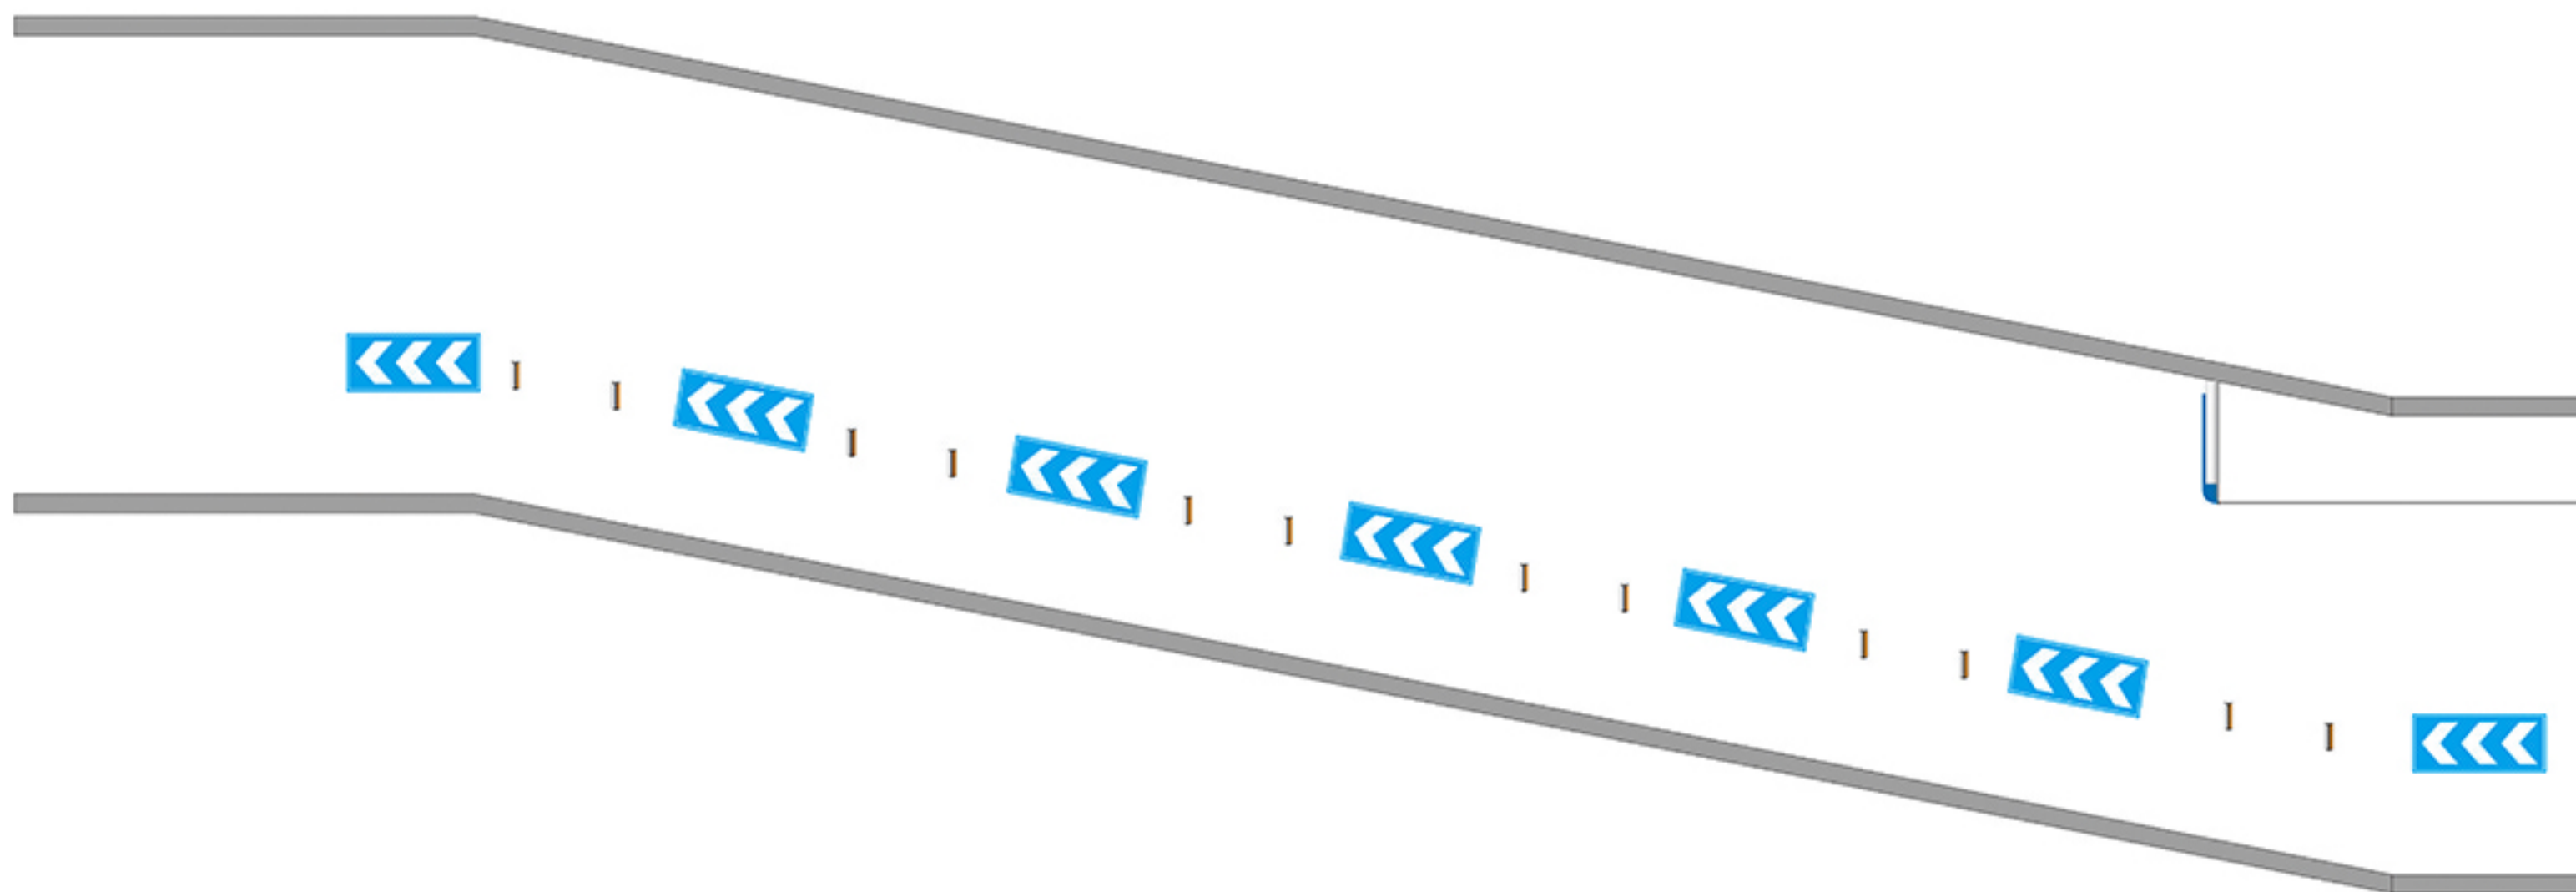

福建中恒华筑  
建设设计有限公司  
FUJIAN ZHONG HENG HUA ZHU  
CONSTRUCTION DESIGN CO.,LTD  
设计证书甲级编号A135011707

養生

本图版权属福建中恒华筑建设设计有限公司所有,除本工程外对本图的任何其他用途和复制,必须获得本公司的书面许可

THE OWNERSHIP OF THE COPYRIGHT IN THIS  
DRAWING IS RETAINED BY ZHHZ. WRITTEN  
CONSENT MUST BE OBTAINED BEFORE ANY USE  
OR REPRODUCTION OF THE DRAWING.

施工图审查批准单位:

施工图审查批准书证号:

图纸专用章:

注册舞教文章：

日期	版本

工程名称:	地下车库(夹层)装饰工程
-------	--------------

建设单位：  
福州市鼓楼区人民法院

审 定		
工程负责人	李志强	
专业负责人	李志强	李志强
审 核	李志强	
校 对	吴武锋	吴武锋
设 计	黄少亭	
制 图	黄少亭	黄少亭

图名:	
-----	--

### 车行诱导标图案

工程编号	2018-FZHZ-0201	
图 别 号	08	
日 期	2018.12	