

福建省机械科学研究院中试楼楼顶平台防水、隔热层修缮项目


建设单位：福州市鼓楼生态环境局

施工图

中智投工程管理有限公司

2026年09月

图 纸 目 录
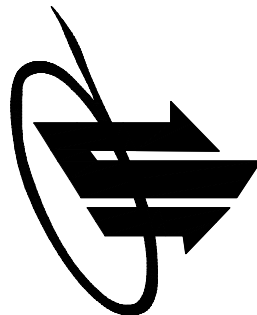
<div><div></div><div>中智投工程管理有限公司</div><div>ZHONG ZHI TUI GONG CHENG GUAN LI CO., LTD</div></div>		建设单位	福州市鼓楼生态环境局		图 别	施工图
		工程名称	福建省机械科学研究院中试楼楼顶平台防水、隔热层修缮项目		日 期	2026.09
序 号	图 号	图 纸 名 称	图 幅	版 次		备 注
1		目录				
2	01	设计说明				
3	02	隔热层拆除平面图				
4	03	新做材料大样图				
5	04	出屋面管道节点大样图				
6	05	屋面女儿墙防水节点大样图				
7	06	变形缝防水节点大样图				
8						
9						
校对:


填表:

<h1>福建省机械科学研究院中试楼楼顶平台防水、隔热层修缮项目设计说明</h1>																																		
<h2>一、工程概况</h2> <h3>1.1 项目基本信息</h3> <p>项目名称：福建省机械科学研究院中试楼楼顶平台防水、隔热层修缮项目</p> <p>建设单位（甲方）：福州市鼓楼生态环境局</p> <p>工程性质：既有建筑屋面防水及隔热系统修缮</p> <h3>1.2 修缮范围与内容</h3> <p>本项目主要针对中试楼楼顶平台进行系统性修缮，总施工面积约515平方米。核心工作内容包括原有防水及隔热层的拆除、基层处理、新型复合防水层施工及局部隔热板安装。具体修缮范围如下：</p> <ul style="list-style-type: none">拆除工程：拆除原有隔热层515m²，铲除原有卷材防水层545m²。基层处理：楼面全面清理及建筑垃圾清运545m²。防水工程：对现状混凝土屋面板进行清灰和裂缝修补,在裂缝处开V型槽,用防水材料刮平,基面修补采用“液体卷材+火烧卷材”复合防水工艺，施工面积545m²。 <h2>二、工程量清单与技术参数</h2> <h3>2.1 工程量清单</h3> <table><tr><th>序号</th><th>项目名称</th><th>单位</th><th>工程量</th><th>备注</th></tr><tr><td>1</td><td>拆除原有隔热层</td><td>m²</td><td>515</td><td>含垃圾归堆</td></tr><tr><td>2</td><td>铲除卷材防水层</td><td>m²</td><td>545</td><td>露出坚实基层</td></tr><tr><td>3</td><td>楼面清理及垃圾清运</td><td>m²</td><td>515</td><td>含垂直运输</td></tr><tr><td>4</td><td>楼顶复合防水施工</td><td>m²</td><td>545</td><td>清灰修复液体卷材火烧卷材</td></tr></table>					序号	项目名称	单位	工程量	备注	1	拆除原有隔热层	m ²	515	含垃圾归堆	2	铲除卷材防水层	m ²	545	露出坚实基层	3	楼面清理及垃圾清运	m ²	515	含垂直运输	4	楼顶复合防水施工	m ²	545	清灰修复液体卷材火烧卷材	<h3>2.2 关键材料技术参数</h3> <p>为确保修缮工程质量，所有进场材料必须符合以下技术标准：</p> <p>(1) 液体卷材</p> <p>固含量：≥98%</p> <p>拉伸强度：≥1.6MPa</p> <p>断裂伸长率：≥450%</p> <p>(2) 火烧卷材</p> <p>类型：SBS改性沥青防水卷材</p> <p>厚度：4mm</p> <p>胎基：聚酯胎</p> <p>(3) 水泥隔热板</p> <p>规格尺寸：500mm×500mm×30mm</p> <p>(4) 水泥砂浆</p> <p>配比：1:2（水泥:砂），用于隔热板铺设及找平</p> <h2>三、施工工艺与技术方案</h2> <h3>3.1 总体施工流程</h3> <p>拆除作业→基层清理→液体卷材涂刷→火烧卷材铺贴→节点处理→隔热板安装→竣工验收</p> <h3>3.2 关键工序施工要点</h3> <h4>3.2.1 拆除与基层处理</h4> <p>(1) 分层拆除：使用冲击钻、锤子等工具，遵循“由上而下、分层分段”原则拆除原有隔热层及防水层，严禁大面积暴力破坏，防止损伤楼板结构。</p> <p>(2) 基层清理：彻底清扫浮尘、铲除残留颗粒物及松动砂浆。</p> <p>(3) 基层验收：确保基层平整、坚实、干燥、无起砂起皮现象，阴阳角处做成圆弧角，为防水施工提供合格基面。</p> <h4>3.2.2 复合防水层施工</h4> <p>(1) 液体卷材涂刷：</p> <ul style="list-style-type: none">① 采用机械喷涂或人工滚涂方式，分两遍施工。② 单遍涂刷厚度控制在0.8mm左右，总厚度不低于1.6mm。③ 两遍涂刷方向应垂直交叉，待第一遍表干（不粘手）后方可进行第二遍施工。 <p>(2) 火烧卷材铺贴：</p> <ul style="list-style-type: none">① 在液体卷材实干后，热熔铺贴4mm厚SBS改性沥青卷材。② 搭接要求：长边搭接宽度≥80mm，短边搭接宽度≥100mm。③ 热熔控制：加热均匀，以卷材边缘溢出沥青条为宜，随即滚压排气，确保粘结牢固，无空鼓、皱折。 <p>(3) 节点增强：管根、落水口、阴阳角等细部节点，先做液体卷材附加层，再进行大面施工。</p> <h4>3.2.3 隔热板安装</h4> <p>(1) 垫层施工：按设计间距铺设红砖垫层，确保支撑稳固。</p> <p>(2) 砂浆铺设：在垫层及隔热板底面涂抹1:2水泥砂浆，厚度均匀。</p> <p>(3) 安装调平：安放隔热板，使用橡皮锤轻击调平，确保板面平整度及排水坡度符合设计要求。</p> <p>(4) 勾缝处理：板缝采用水泥砂浆勾缝密实，防止雨水渗入隔热层下部。</p> <h2>四、重点难点分析与对策</h2> <h3>4.1 高空作业安全</h3> <p>难点：楼顶临边作业风险高，材料垂直运输困难。</p> <p>对策：</p> <p>(1) 设置标准化临边防护护栏，高度不低于1.2m。</p> <p>(2) 作业人员必须全程佩戴五点式安全带，挂钩高挂低用。</p> <p>(3) 规划专用材料运输通道，严禁抛掷材料，设置警戒区。</p> <h3>4.2 防水质量控制</h3> <p>难点：新旧防水层结合、细部节点渗漏风险。</p> <p>对策：</p> <p>(1) 严格执行“三检制”，基层不合格严禁进入下道工序。</p> <p>(2) 液体卷材与火烧卷材必须相容性匹配，确保层间粘结。</p> <p>(3) 节点部位实行“一布三涂”或附加层增强处理，并进行专项验收。</p> <h3>4.3 隔热板平整度控制</h3> <p>难点：大面积铺设易出现高低差、积水。</p> <p>对策：</p> <p>(1) 施工前进行排版策划，拉线控制标高。</p> <p>(2) 铺设过程中随时使用2m靠尺检查平整度。</p> <p>(3) 完工后进行淋水试验，确保无积水点。</p> <h2>五、设计依据</h2> <p>本设计说明依据以下规范及文件编制：</p> <ul style="list-style-type: none">《屋面工程质量验收规范》（GB 50207）《屋面工程技术规范》（GB 50345）《建筑防水工程现场检测技术规范》（JGJ/T 299）《SBS改性沥青防水卷材》（GB 18242）《建筑地面工程施工质量验收规范》（GB 50209）建设单位提供的现场勘察报告及修缮需求说明 <h2>六、质量验收标准</h2> <h3>6.1 防水工程质量验收</h3> <p>(1) 防水层施工完成后，应进行淋水或蓄水试验，连续观察不少于24小时，确认无渗漏、无积水为合格。</p> <p>(2) 防水层厚度应满足设计要求，液体卷材总厚度不低于1.6mm，火烧卷材厚度为4mm。</p> <p>(3) 卷材搭接宽度应符合规范要求，长边≥80mm，短边≥100mm。</p> <h3>6.2 隔热板工程质量验收</h3> <p>(1) 隔热板安装应平整、稳固，板面平整度偏差不超过±3mm（用2m靠尺检查）。</p> <p>(2) 排水坡度应符合设计要求，不得出现积水现象。</p> <p>(3) 板缝勾缝应密实、光滑，无裂缝、无脱落。</p> <h2>七、安全文明施工要求</h2> <h3>7.1 安全管理</h3> <p>(1) 施工前应对全体作业人员进行安全技术交底，明确高空作业风险及防护措施。</p> <p>(2) 高处作业人员必须经体检合格，佩戴安全帽、系好安全带，穿防滑鞋。</p> <p>(3) 施工现场应设置明显的安全警示标志，配备专职安全员进行全程监督。</p> <p>(4) 遇六级以上大风、暴雨、雷电等恶劣天气，应停止高空作业。</p>				
序号	项目名称	单位	工程量	备注																														
1	拆除原有隔热层	m ²	515	含垃圾归堆																														
2	铲除卷材防水层	m ²	545	露出坚实基层																														
3	楼面清理及垃圾清运	m ²	515	含垂直运输																														
4	楼顶复合防水施工	m ²	545	清灰修复液体卷材火烧卷材																														

[illegible]


图纸未盖出图章无效

各专业委员会委员							
姓名	实 名	签 名	日期	专 业	实 名	签 名	日期
				专 业			
				电 气			
				给 排 水			
				通 风			

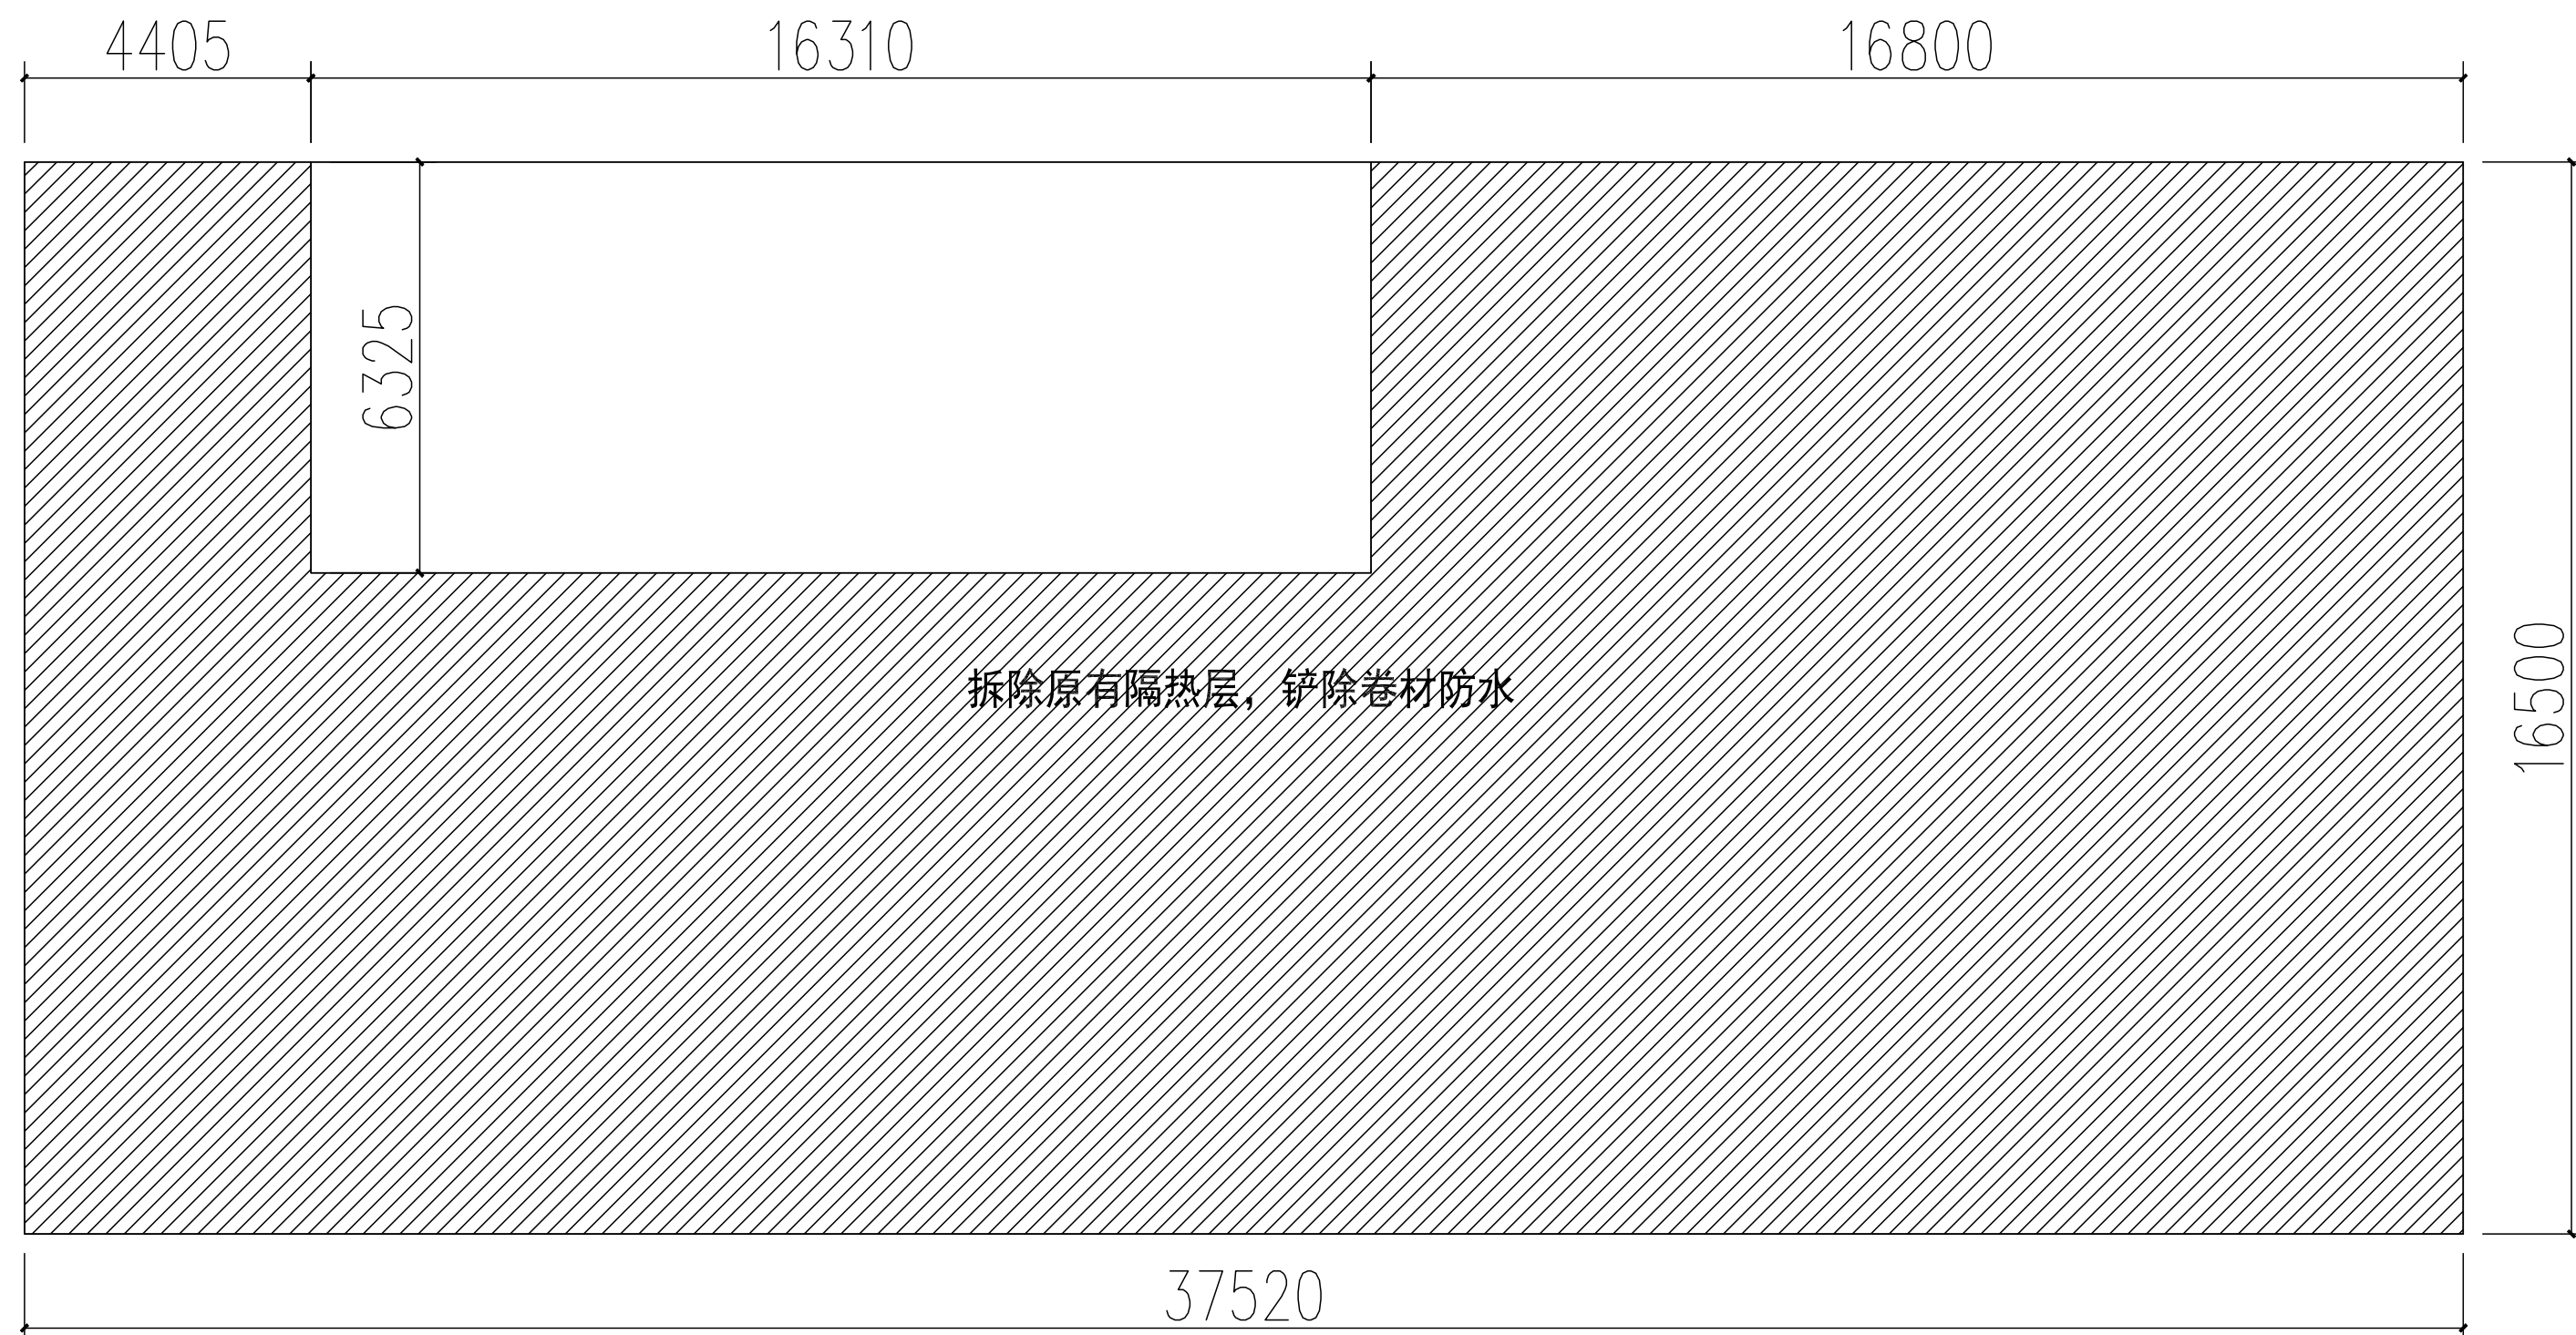

隔热层拆除平面图

设计单位:

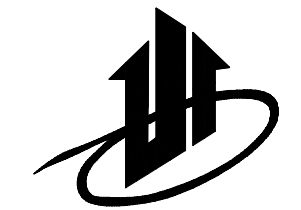

中智投工程管理有限公司
ZHONG ZHI TOU GONG CHEN GUAN LI CO.,LTD

建筑工程	乙级	装修工程	乙级
玻璃幕墙	乙级	智能化	乙级
轻钢结构	乙级	园林工程	乙级

资质证书编号 A261133580

施工图审查批准单位:

施工图审查批准书证号:

第 版图

图纸专用章:

注册建筑师执业章:

专业注册师执业章:

工程名称:	
-------	--

建设单位:

审 定	成世峰	成世峰
审 核	邓维	邓维
工程负责人	赵从文	赵从文
专业负责人	赵从文	赵从文
校 对	邓维	邓维
设 计	周荣兵	周荣兵
制 图	周荣兵	周荣兵


图名:	
-----	--

隔热层拆除平面图


工程编号		
图 别	建 施	日 期
图 号	002	

图纸未盖出图章无效

各专业会签栏	专业	日期	姓名	日期	姓名	日期
	建筑					
	结构					
	电气					
	给排水					
	暖通					

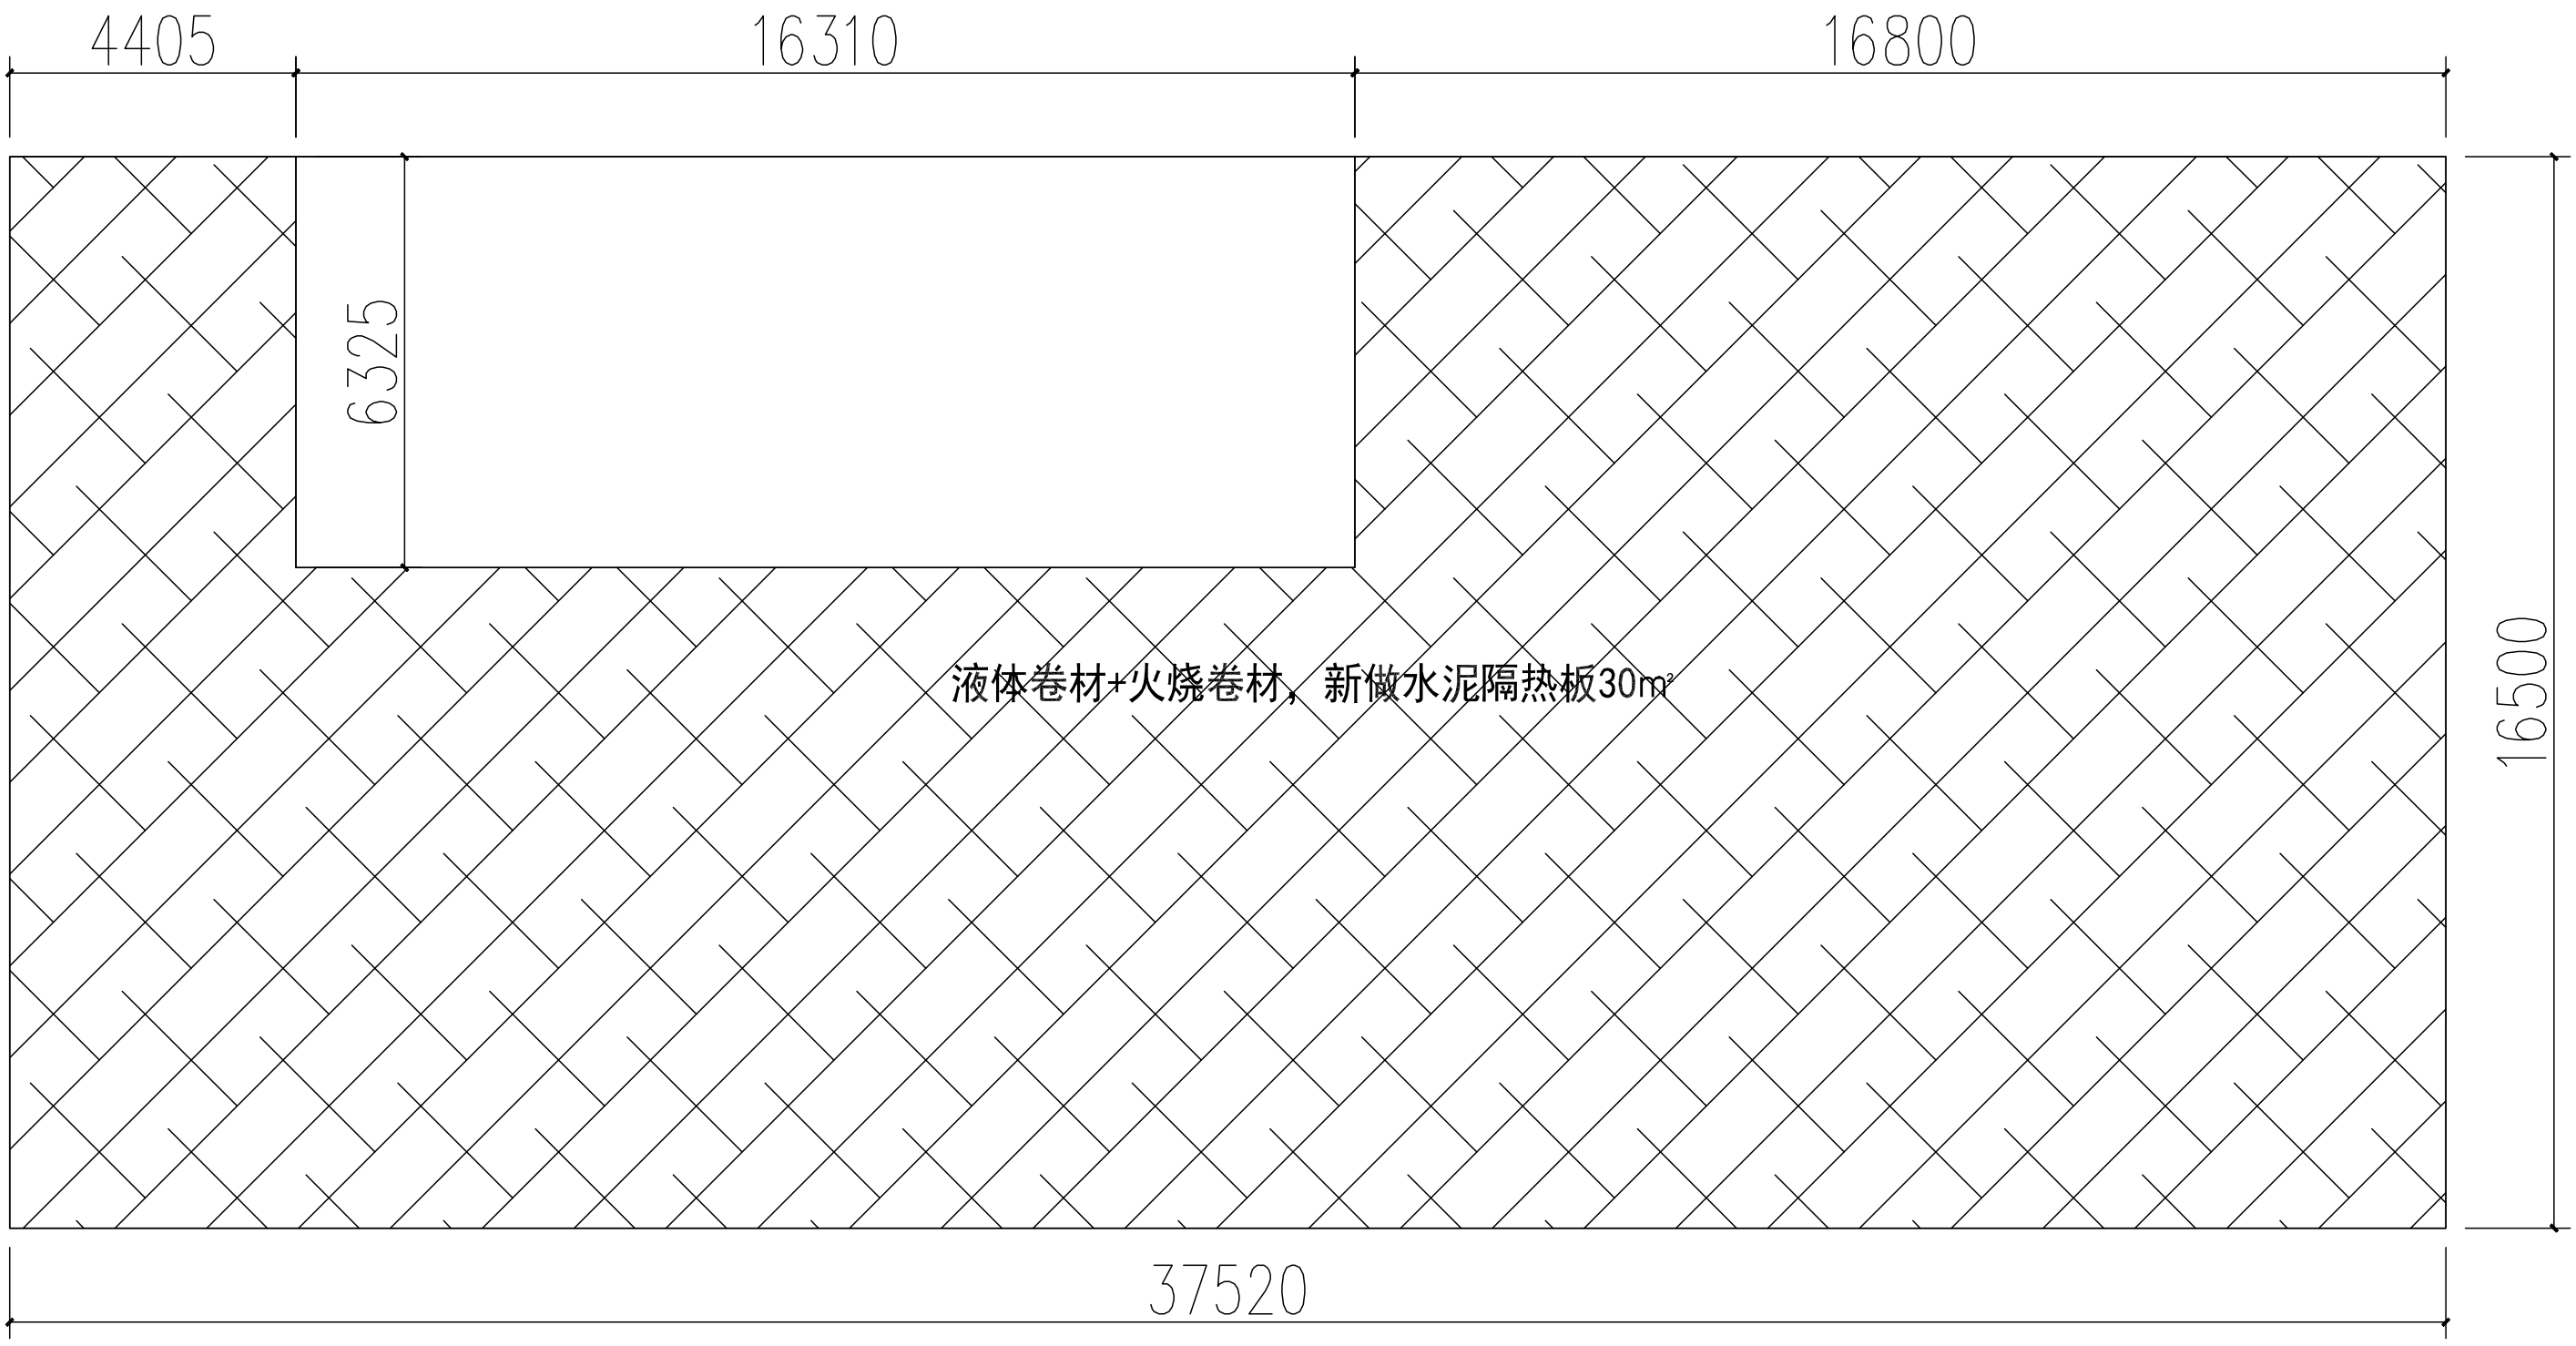


新做材料平面图

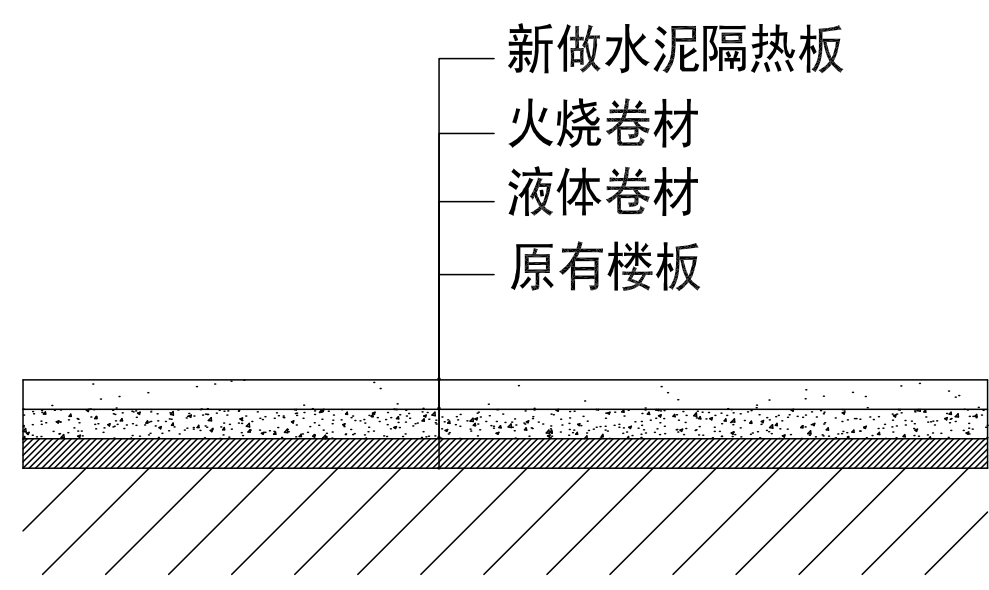

新做材料大样图

设计单位:

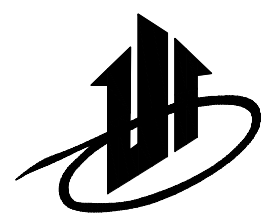

中智投工程管理有限公司
ZHONG ZHI TOU GONG CHEN GUAN LI CO., LTD

建筑工程 乙级 装修工程 乙级
玻璃幕墙 乙级 智能化 乙级
轻钢结构 乙级 园林工程 乙级

资质证书编号 A261133580

施工图审查批准单位:

施工图审查批准书证号:

第 0 版图

图纸专用章:

图纸内容受国家法律保护, 不得复印 违者必究
注册建筑师执业章:

专业注册师执业章:

工程名称:

建设单位:

审 定	成世峰	成世峰
审 核	邓维	邓维
工程负责人	赵从文	赵从文
专业负责人	赵从文	赵从文
校 对	邓维	邓维
设 计	周荣兵	周荣兵
制 图	周荣兵	周荣兵


图 名:

新做材料大样图

工程编号		
图 别	建 施	日 期
图 号	003	

图纸未盖出图章无效


各专业会签栏	专业	日期	姓名	签字	日期
	建筑				
	结构				
	专业				
	电气				
	给排水				
	暖通				

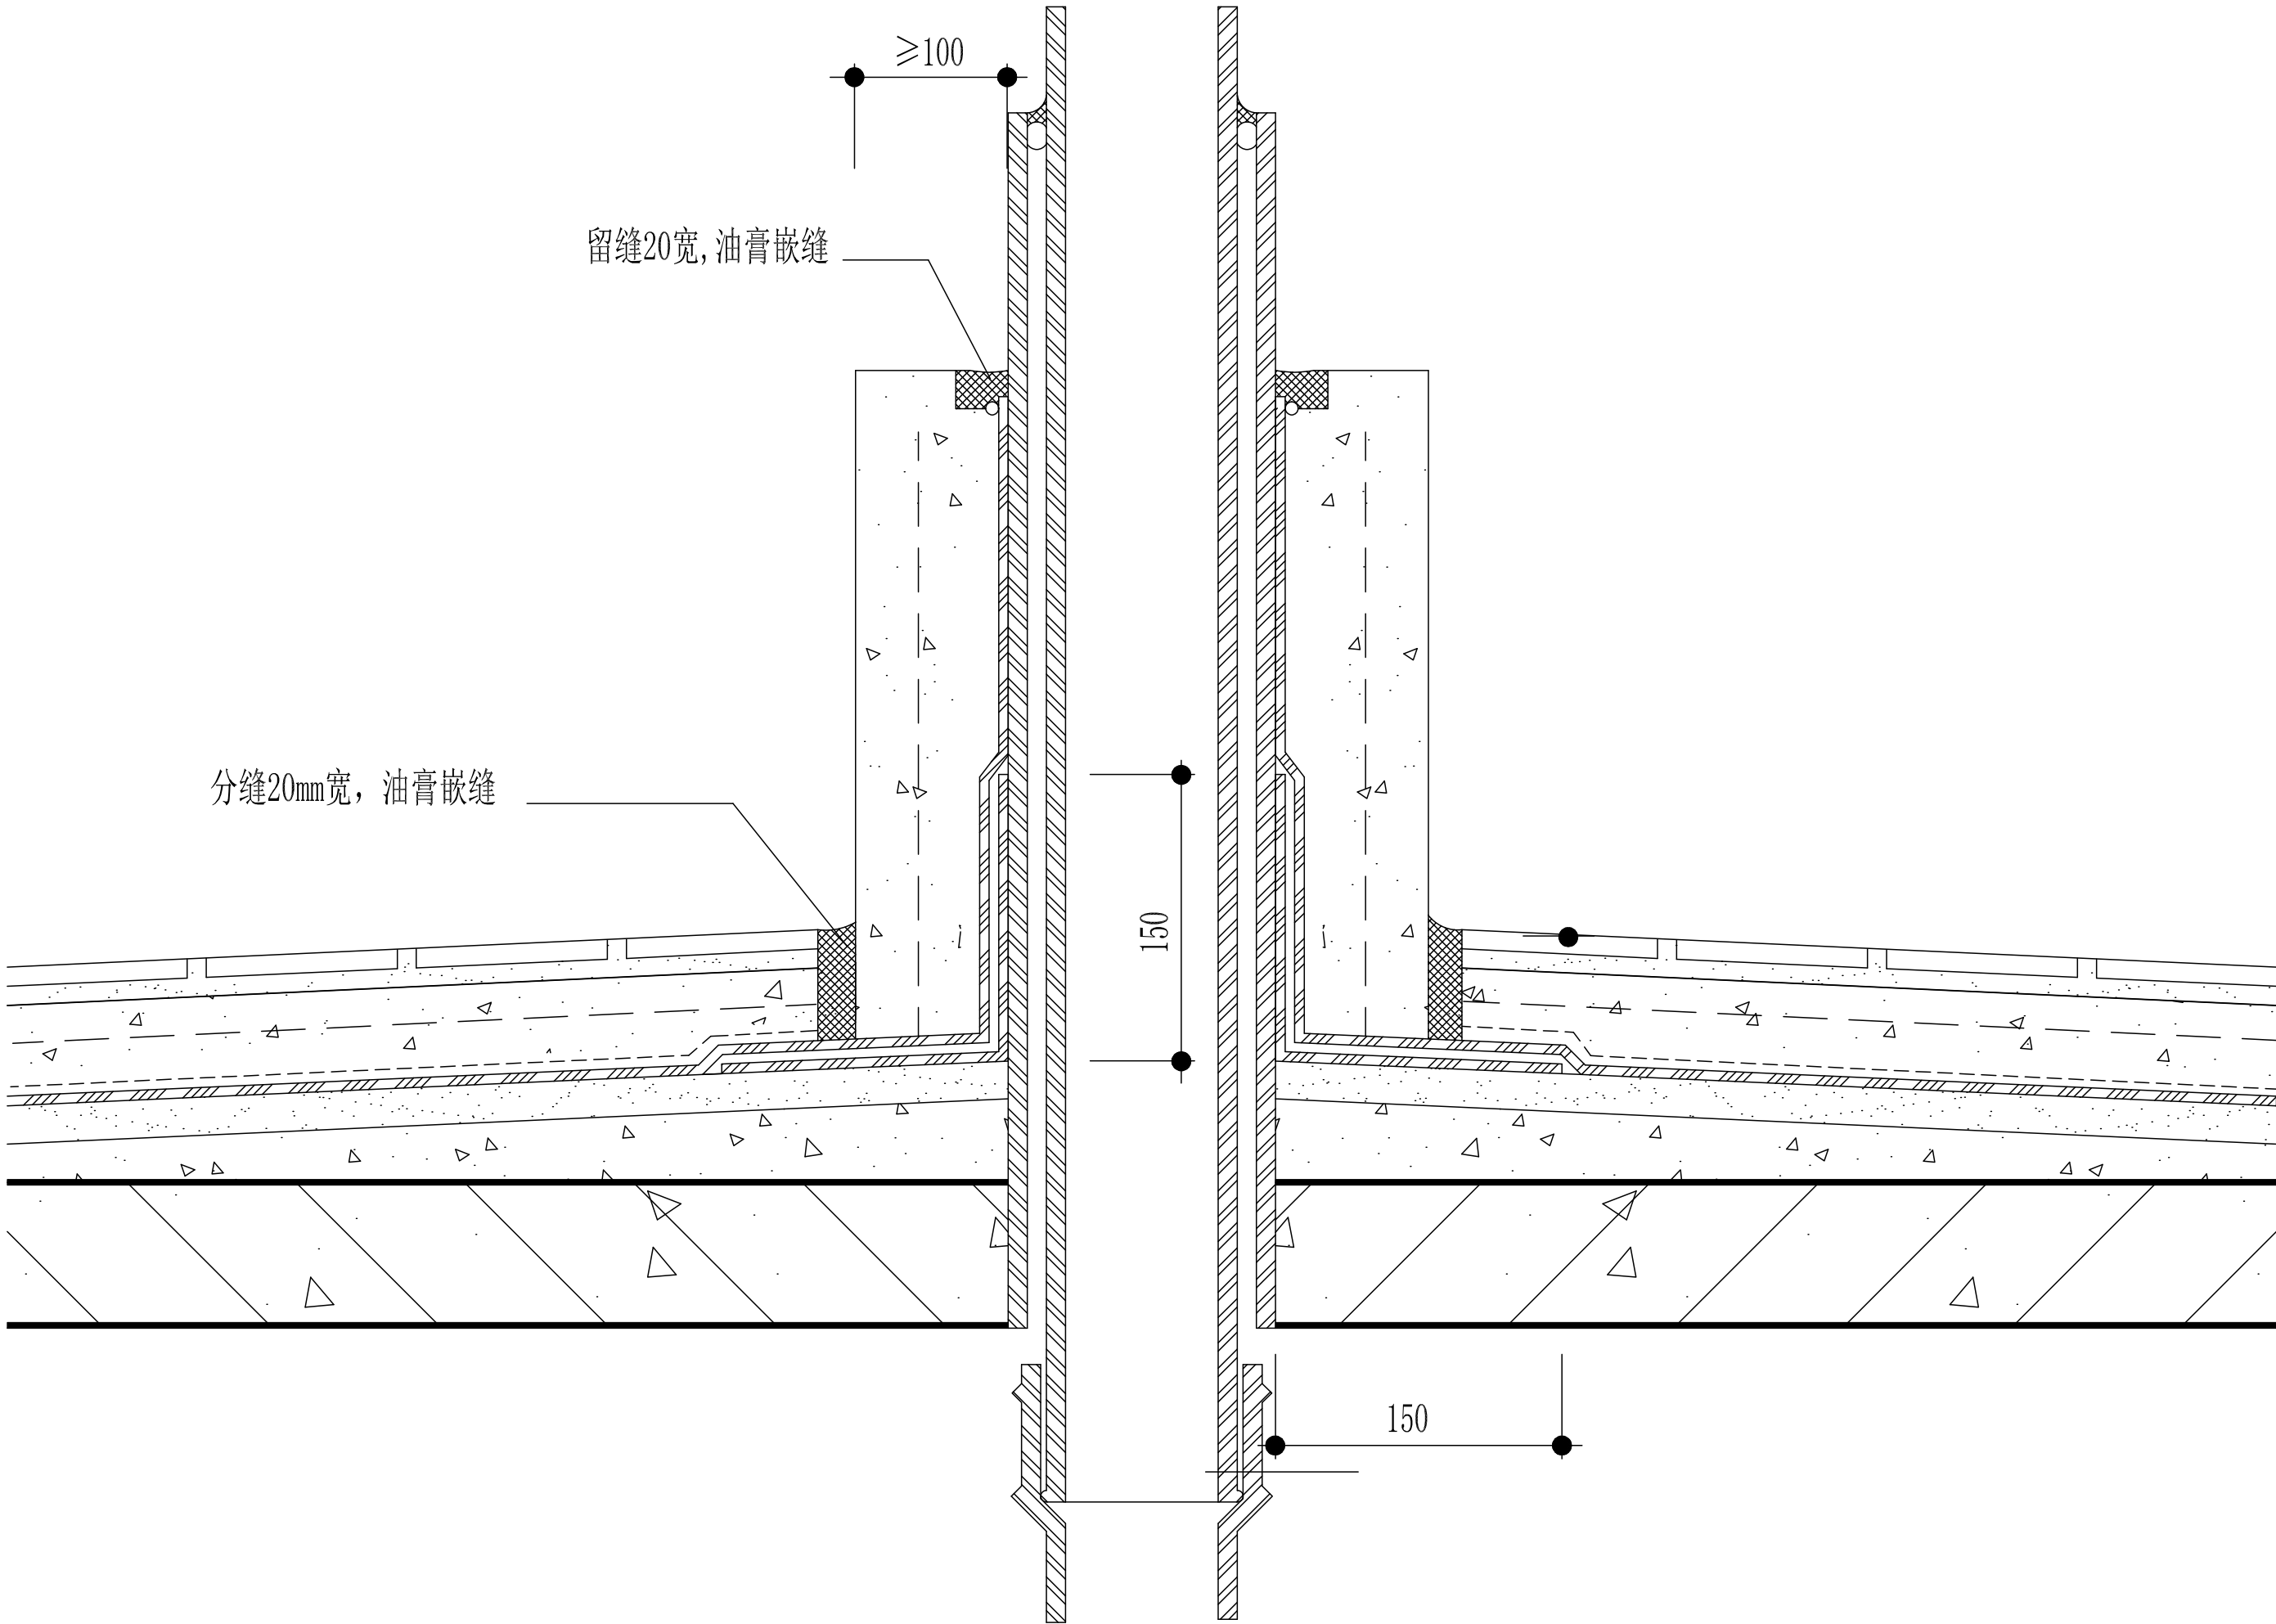

设计单位:		
<div>中智投工程管理有限公司</div> <div>ZHONG ZHI TOU GONG CHEN GUAN LI CO., LTD</div>		
建筑工程	乙级	装修工程 乙级
玻璃幕墙	乙级	智能化 乙级
轻钢结构	乙级	园林工程 乙级
资质证书编号 A261133580		
施工图审查批准单位:		
施工图审查批准书证号:		
第 0 版图		
图纸专用章:		
图纸内容受国家法律保护, 不得复印 违者必究		
注册建筑师执业章:		
专业注册师执业章:		
工程名称:		
建设单位:		
审 定	成世峰	成世峰
审 核	邓维	邓维
工程负责人	赵从文	赵从文
专业负责人	赵从文	赵从文
校 对	邓维	邓维
设 计	周荣兵	周荣兵
制 图	周荣兵	周荣兵
图 名:		
出屋面管道节点大样图		
工程编号		
图 别	建 施	日 期
图 号	004	

图纸未盖出图章无效

各专业会签栏	专业	日期	姓名	签字	日期
	建筑				
	结构				
	电气				
	给排水				
	暖通				
	其他				
	审核				
	审批				
	备注				

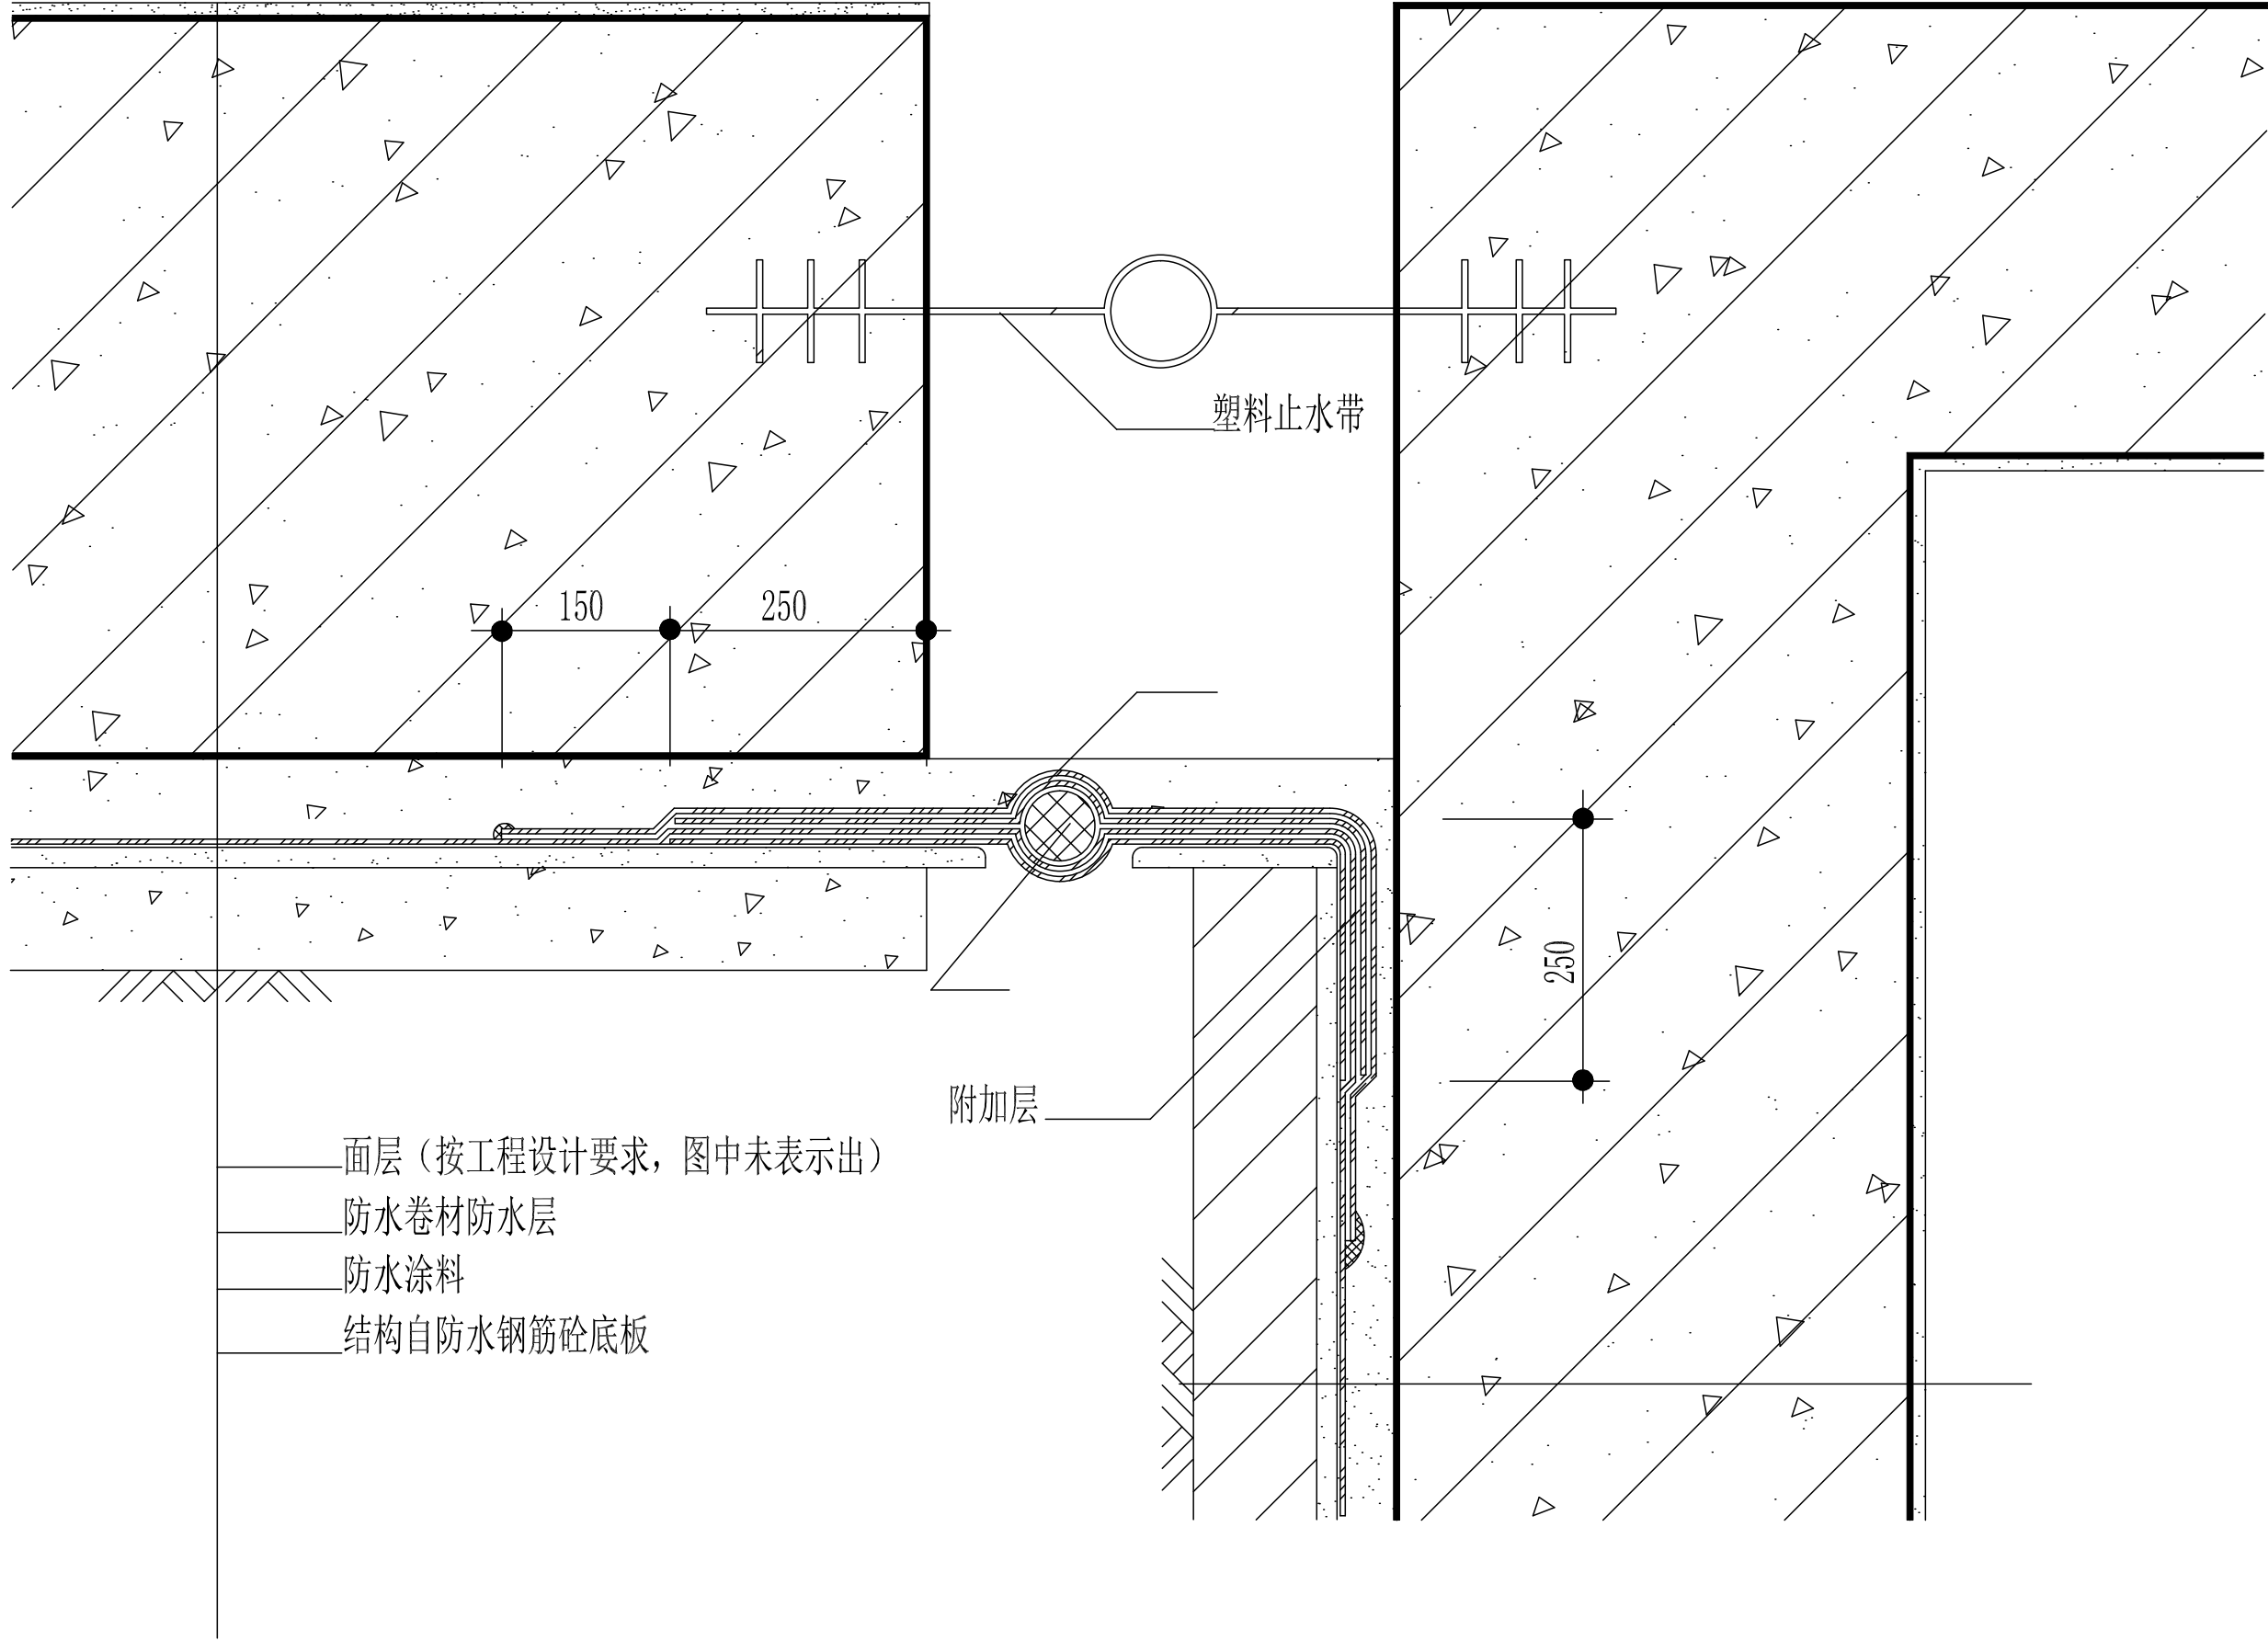

设计单位:		
<div>中智投工程管理有限公司</div> <div>ZHONG ZHI TOU GONG CHEN GUAN LI CO.,LTD</div>		
建筑工程	乙级	装修工程 乙级
玻璃幕墙	乙级	智能化 乙级
轻钢结构	乙级	园林工程 乙级
资质证书编号 A261133580		
施工图审查批准单位:		
施工图审查批准书证号:		
第 ☐ 版图		
图纸专用章:		
图纸内容受国家法律保护,不得复印 违者必究		
注册建筑师执业章:		
专业注册师执业章:		
工程名称:		
建设单位:		
审 定	成世峰	成世峰
审 核	邓维	邓维
工程负责人	赵从文	赵从文
专业负责人	赵从文	赵从文
校 对	邓维	邓维
设 计	周荣兵	周荣兵
制 图	周荣兵	周荣兵
图 名:		
变形缝防水节点大样图		
工程编号		
图 别	建 施	日 期
图 号	006	

图纸未盖出图章无效