



地块二出入口示意图

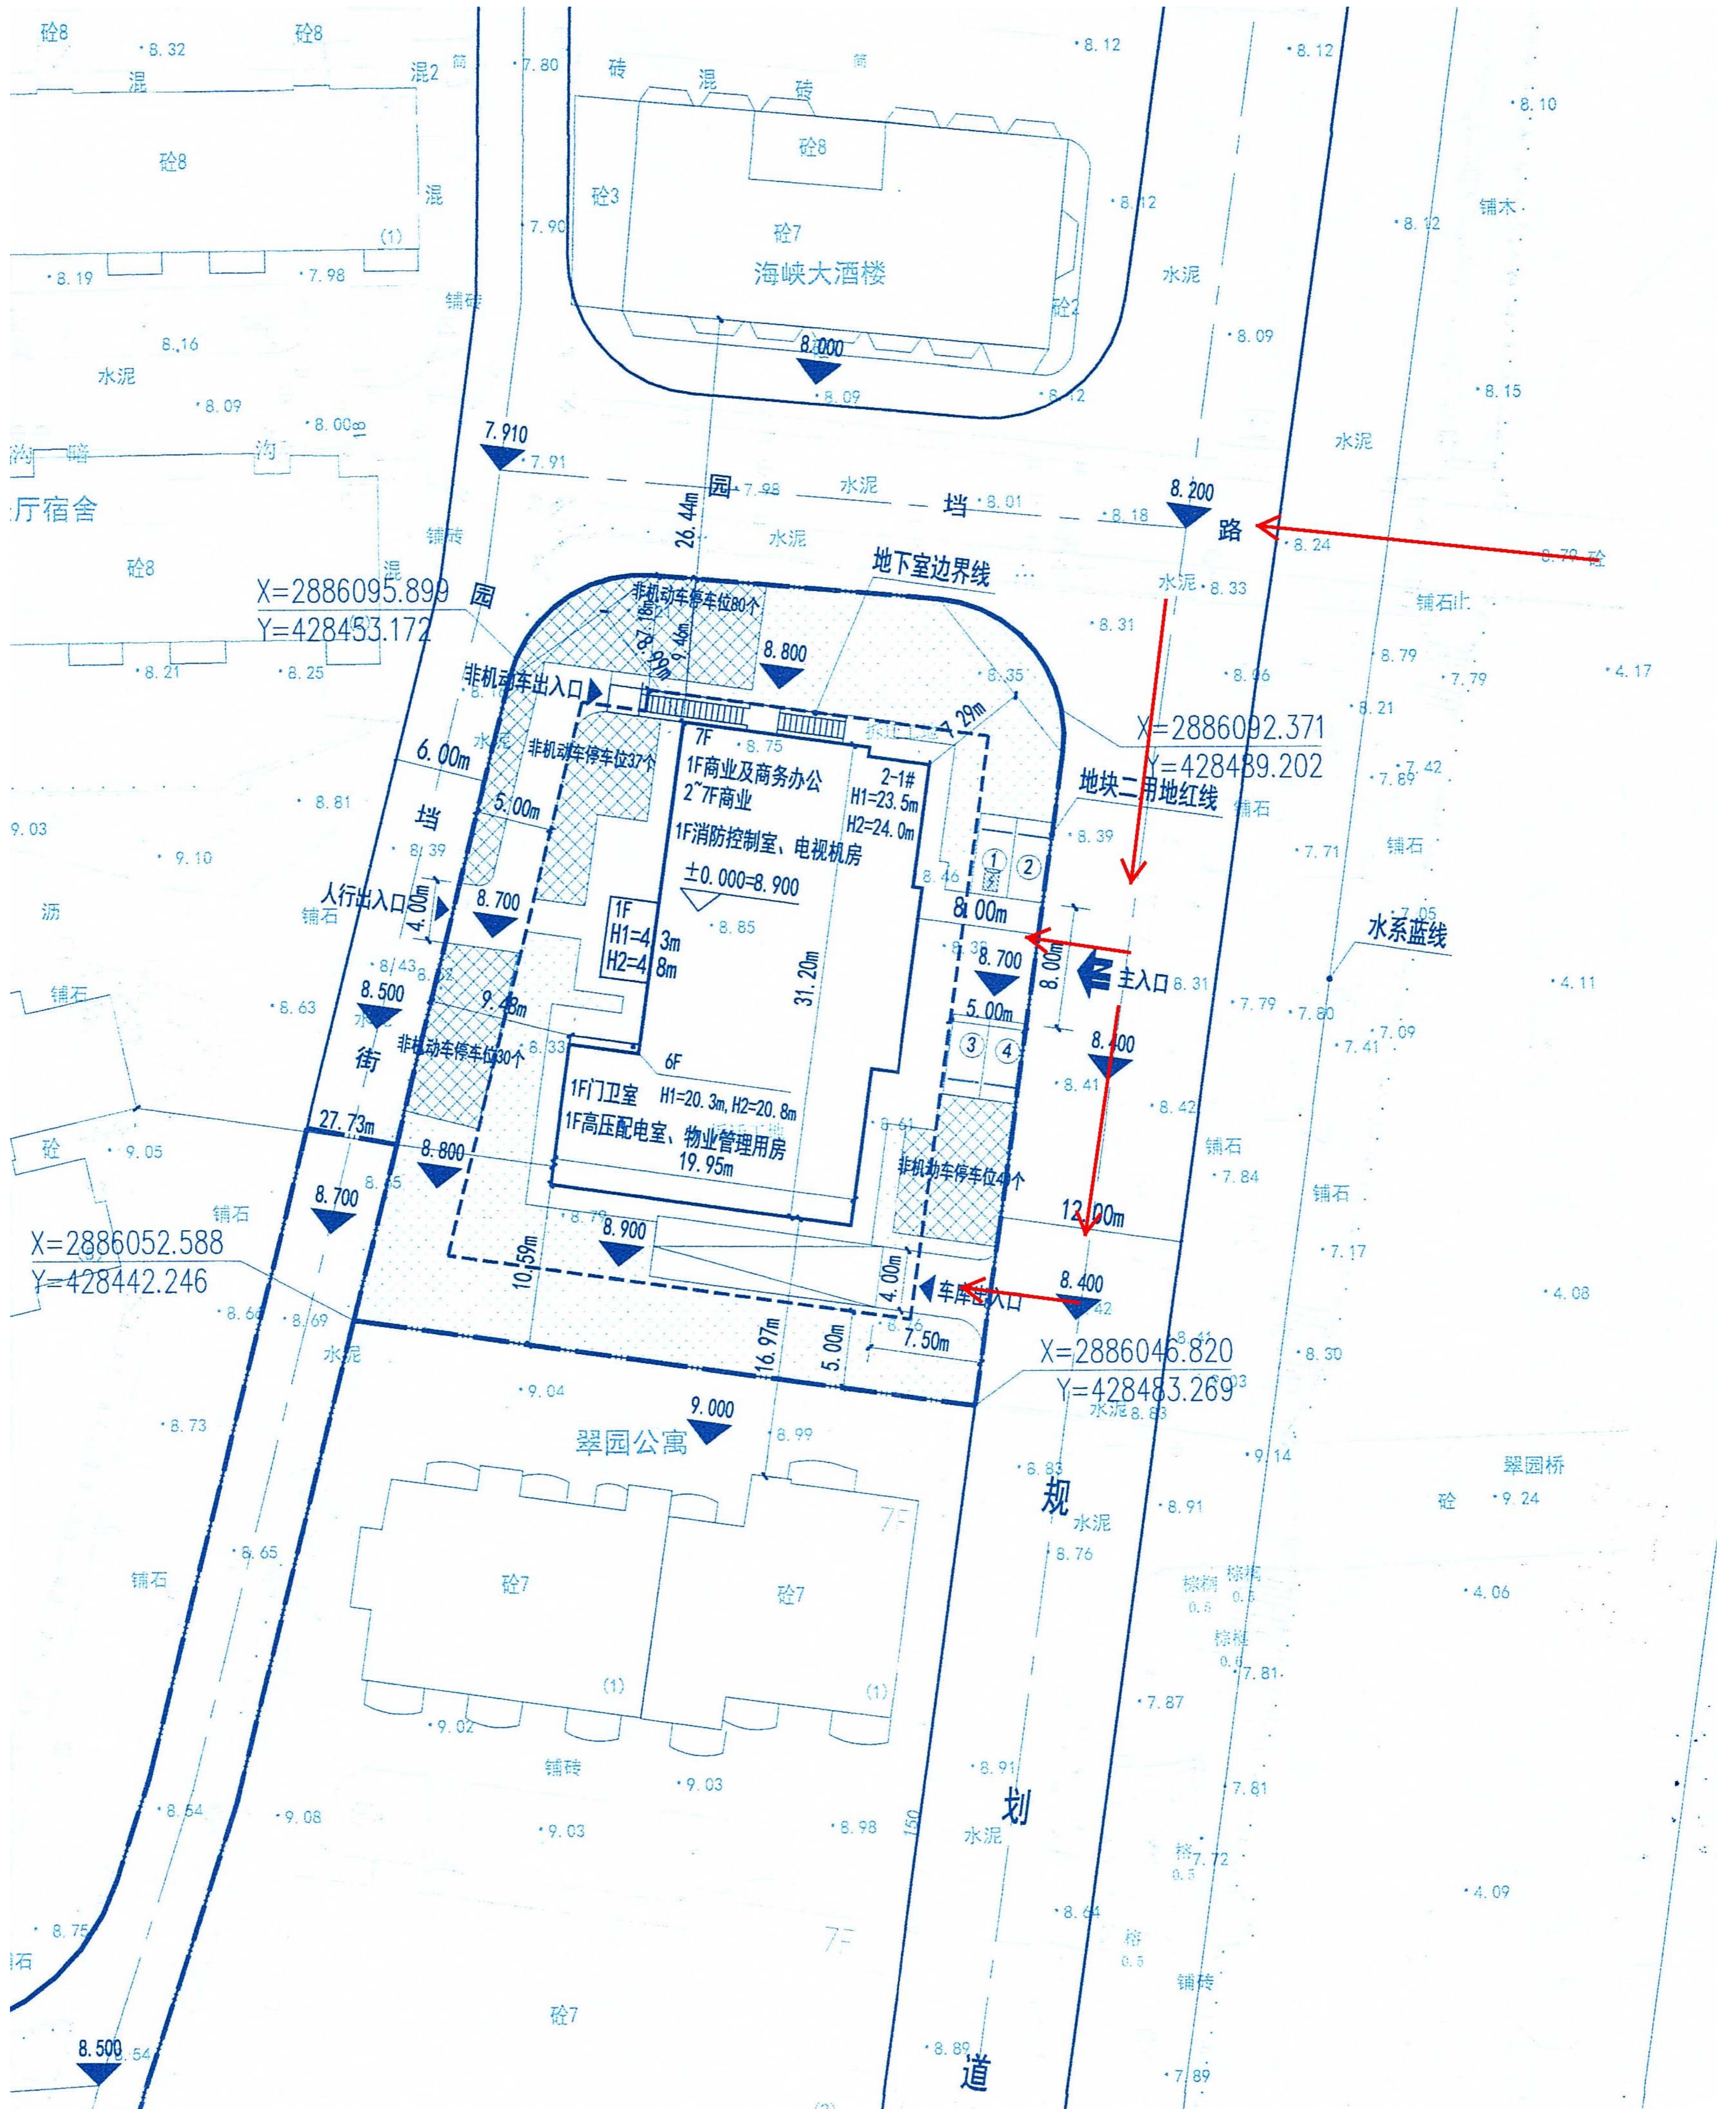

地块三出入口示意图

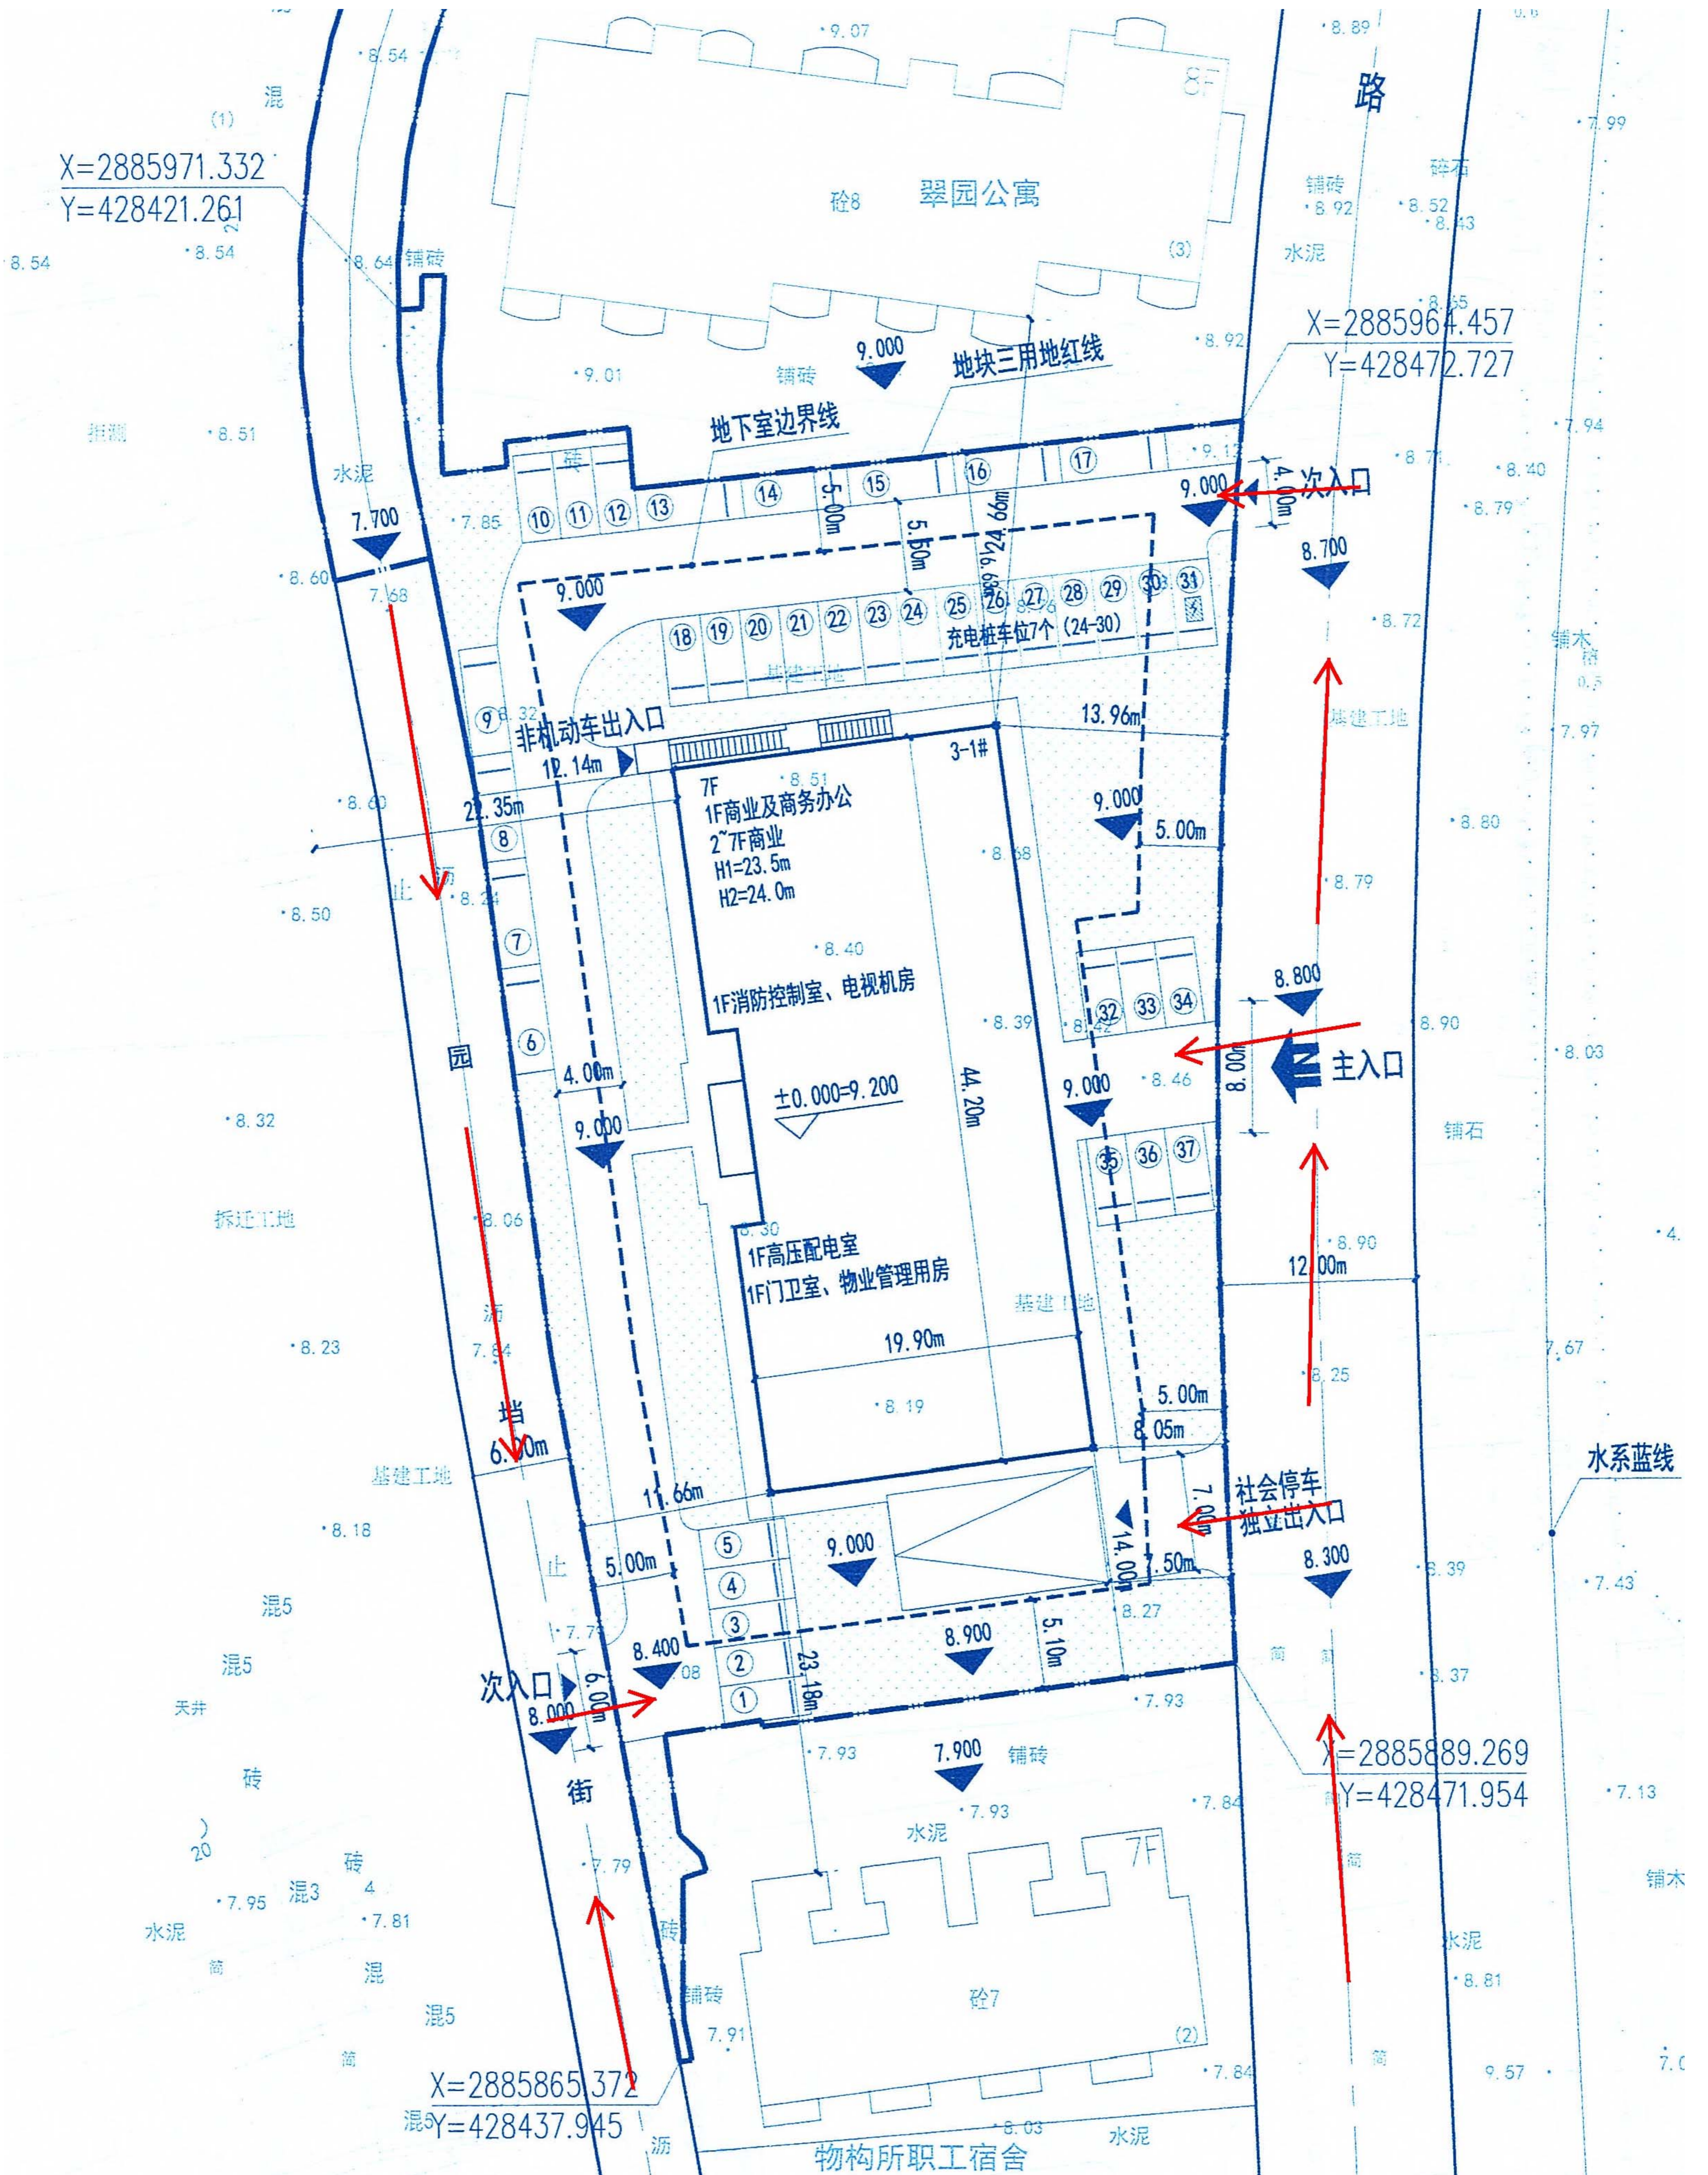

地块三车位调整示意图（红框为调整后的车位位置）

