


姓名	日期	专业	姓名	日期
专业		电气		
建筑		暖通		
结构				
给排水				

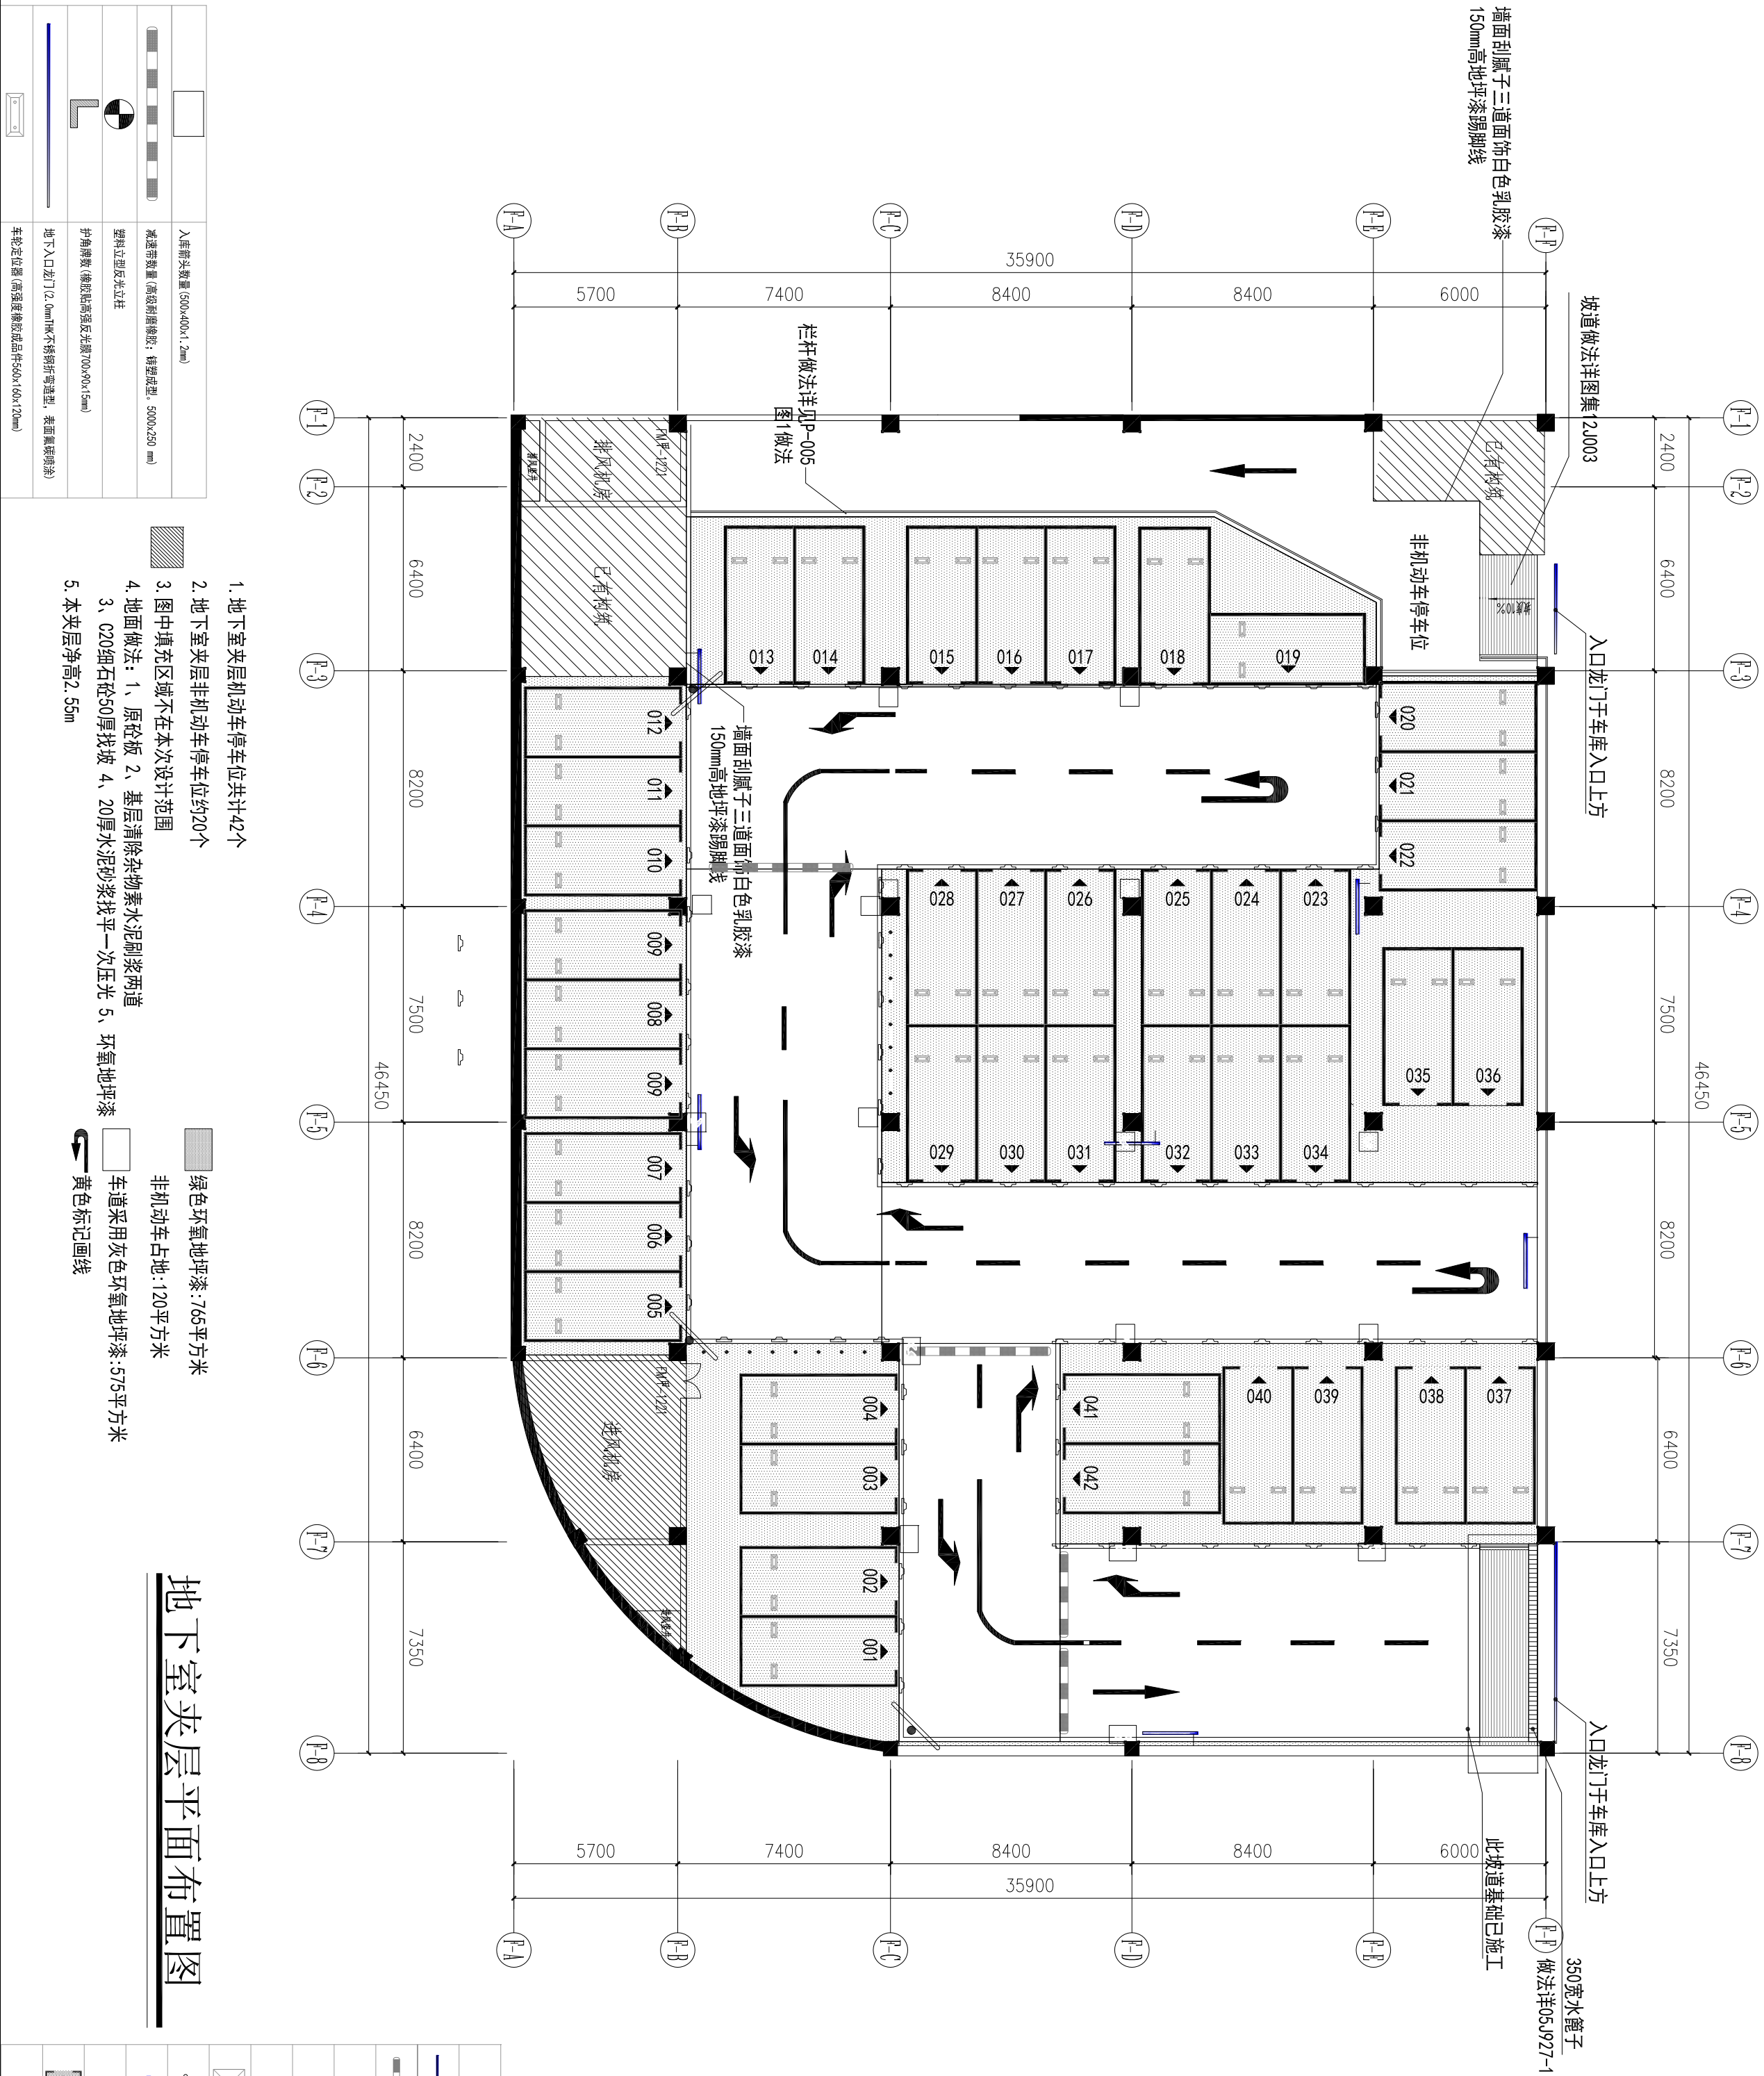

地下室夹层平面布置图

图例	名称	数量	单位
	地下入口龙门标识牌	2	面
	路面减速带	3	条
	车行诱导标	5	面
	柱脚防撞护角	102	条
	塑料立型反光立柱	8	根
	车轮定位器	84	个
	标准室内广角镜	3	面
	温馨提示牌	6	面
	道钉	88	个
	停车位	42	个
	车行诱导标	12	面

设备汇总表

工程名称:	地下室(夹层)装饰工程
建设单位:	福州市鼓楼区人民法院
审定:	李志强
专业负责人:	李志强
审核:	李志强
校对:	吴武锋
设计:	黄少亭
制图:	黄少亭
图名:	地下室夹层平面布置图
工程编号:	2018-FZH-Z-0201
图别号:	03
日期:	2018.12